

4 RoK 113 KVM

PLAN 3


BALKONG 13 + 14 KVM

LGH-NR

01.1301



NOCKEBYN

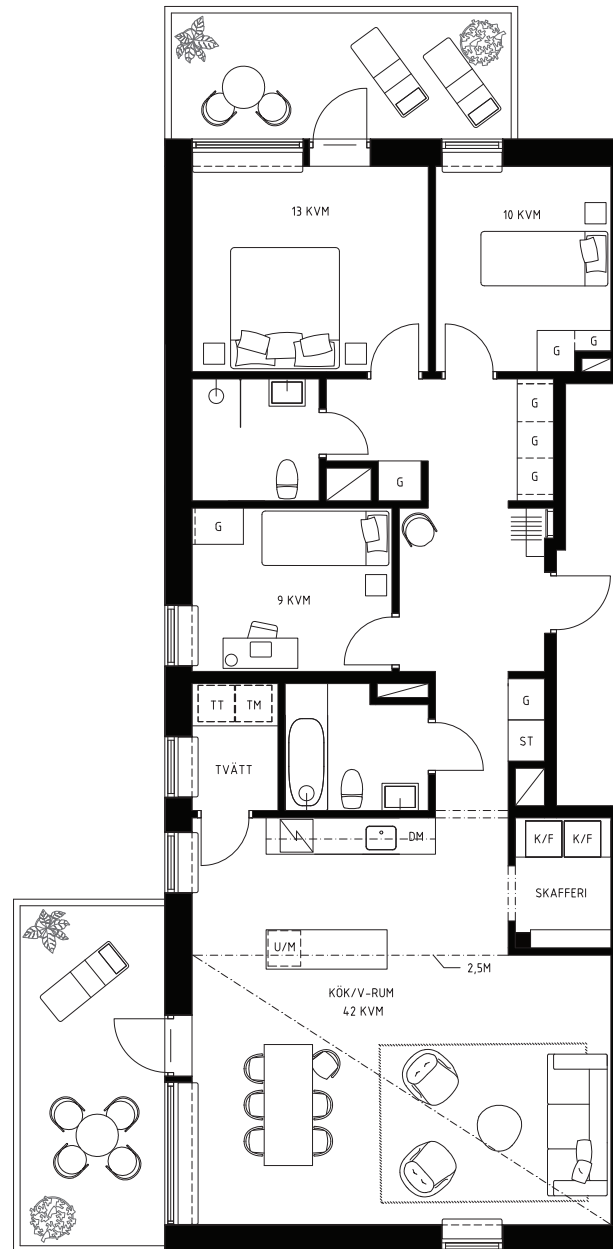

0 1 2 3 4 5 METER
Skala 1:125

2017-10-05

- KYL/FRYS
- UGN / MICRO
- HÖGSKÅP
- INDUKTIONSHÄLL
- DISKMASKIN
- GARDEROB
- TVÄTTMASKIN
- TORKTUMLARE
- STÄDSKÅP
- KLÄDKAMMARE
- FRÄNVALSVÄGG
- VÄXTSKÄRM
- DRAPERI
- ELSKÅP

TAKHÖJD:
ENTRÉPLAN CA 3,2 M
PLAN 1-2 CA 2,5 M
PLAN 3 CA 3,1 M
PLAN 4 CA 3,0 M
VÄTRUM CA 2,3 M
FÖR AVVIKANDE TAKHÖJD SE LOKAL MARKERING

BRÖSTNINGSHÖJD PÅ STORT FÖNSTER I
VARDAGSRUM CA 0,45 M, CA 0,8 M I ÖVRIGA RUM

KOMBIUGN (MICRO/VARMLUFT) ÄR PLACERAD
UNDER INDUKTIONSHÄLL OM EJ ANNAT ANGES

