

5 RoK 118 KVM

PLAN 1

UTEPLATS 13 KVM

BALKONG 13 KVM

- UTEPLATS OCH BALKONG I OLIKA VÄDERSTRECK
- SEPARAT TVÄTTSTUGA OCH SKAFFERI
- MYCKET VÄLPLANERAD PLANLÖSNING


Nockeby

LGH-NR

02.1102



Aros Bostad

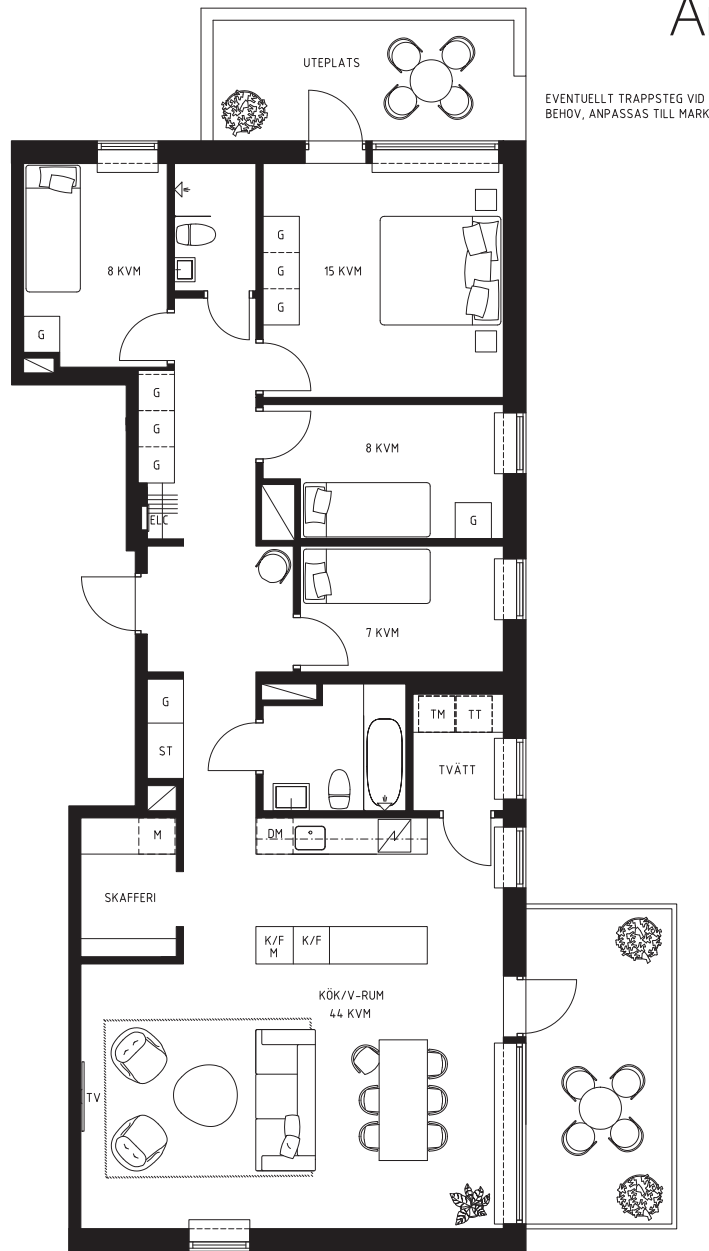

EVENTUELLT TRAPPSTEG VID BEHOV, ANPASSAS TILL MARK

0 1 2 3 4 5 METER
Skala 1:125

2019-05-06

K/F	KYL/FRYS
HS	HÖGSKÅP
	INDUKTIONSHÄLL
DM	DISKMASKIN
G	GARDEROB
TM	TVÄTTMASKIN
TT	TORKTUMLARE
ST	STÄDSKÅP
KLK	KLÄDKAMMARE
M	MICRO
	FRÄNVALSVÄGG
	PLANTERINGSYTA
	ELC: ELSKÅP
	TILLVALSVÄGG

TAKHÖJD:	
ENTRÉPLAN	CA 3,2 M
PLAN 1-2	CA 2,5 M
PLAN 3	CA 3,1 M
PLAN 4	CA 2,8 M
VÄTRUM	CA 2,3 M
FÖR AVVIKANDE TAKHÖJD (TH) SE LOKAL MARKERING	

BRÖSTNINGSHÖJD PÅ STORT FÖNSTER I VARDAGSRUM CA 0,55 M, CA 0,8 M I ÖVRIGA RUM

UGN ÄR PLACERAD UNDER INDUKTIONSHÄLL
MICRO ÄR PLACERAD OVAN K/F OM EJ ANNAT ANGES

