

5 RoK 118 KVM

PLAN 3

BALKONG 12+13 KVM

Nockeby


LGH-NR

02.1302



Aros Bostad

- TVÅ BALKONGER I OLIKA VÄDERSTRECK
- SEPARAT TVÄTTSTUGA OCH SKAFFERI
- MYCKET VÄLPLANERAD PLANLÖSNING

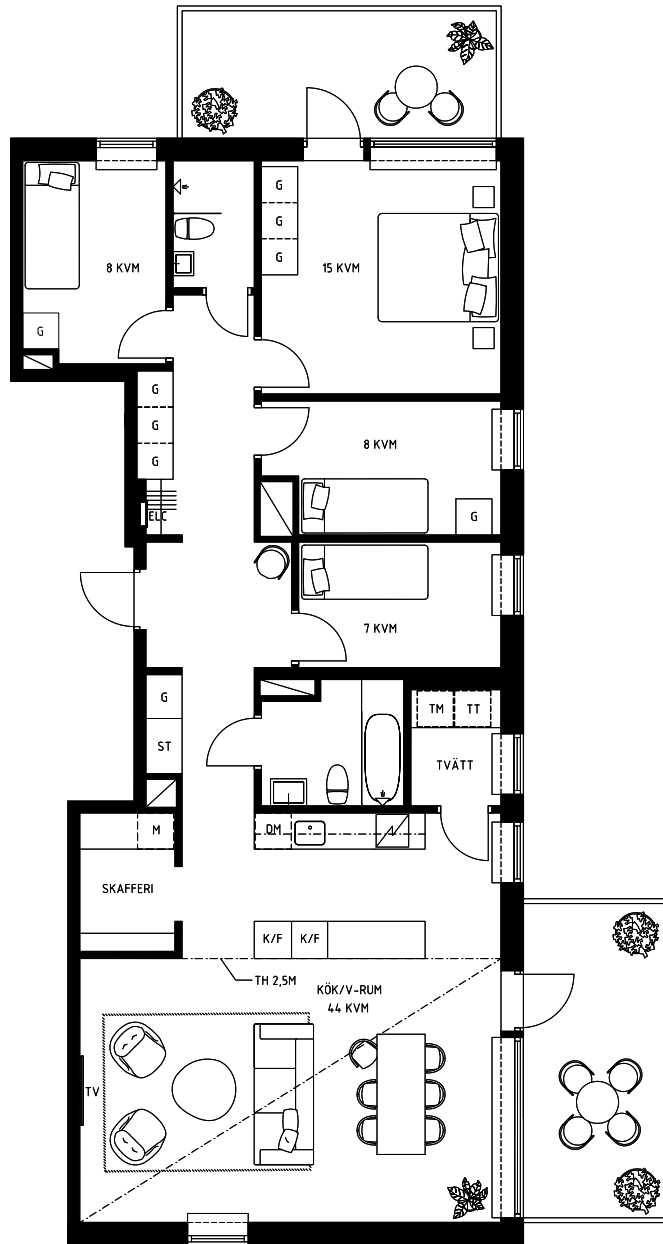

0 1 2 3 4 5 METER
Skala 1:125

2019-05-06

- K/F KYL/FRYS
- HS HÖGSKÅP
- / INDUKTIONSHÄLL
- DM DISKMASKIN
- G GARDEROB
- TM TVÄTTMASKIN
- TT TORKTUMLARE
- ST STÄDSKÅP
- KLK KLÄDKAMMARE
- M MICRO
- FRÄNVALSVÄGG
- P PLANTERINGSYTA
- E ELC: ELSKÅP
- TILLVALSVÄGG

TAKHÖJD:
ENTRÉPLAN CA 3,2 M
PLAN 1-2 CA 2,5 M
PLAN 3 CA 3,1 M
PLAN 4 CA 2,8 M
VÄTRUM CA 2,3 M
FÖR AVVIKANDE TAKHÖJD (TH) SE LOKAL MARKERING

BRÖSTNINGSHÖJD PÅ STORT FÖNSTER I
VARDAGSRUM CA 0,55 M, CA 0,8 M I ÖVRIGA RUM

UGN ÄR PLACERAD UNDER INDUKTIONSHÄLL
MICRO ÄR PLACERAD OVAN K/F OM EJ ANNAT
ANGES

