

5 RoK 116 KVM

PLAN 3


BALKONG 13+14 KVM

LGH-NR

02.1302



NOCKEBYN

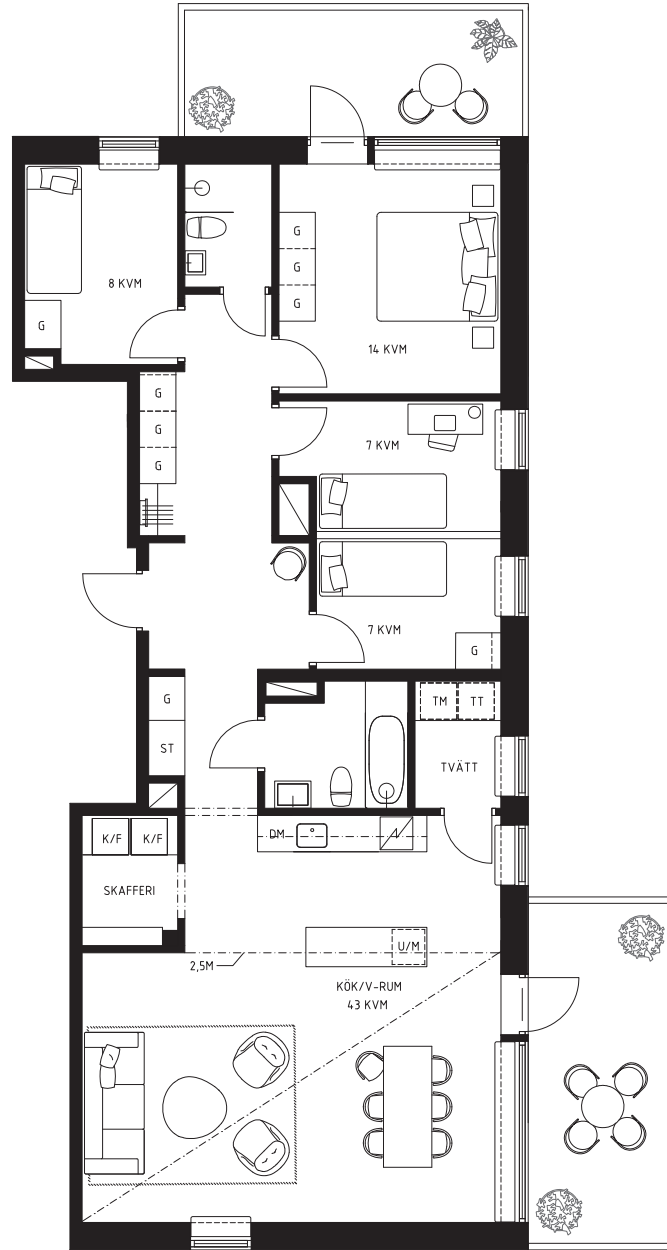

0 1 2 3 4 5 METER
Skala 1:125


2017-10-01

- KYL/FRYS
- UGN / MICRO
- HÖGSKÅP
- INDUKTIONSHÄLL
- DISKMASKIN
- GARDEROB
- TVÄTTMASKIN
- TORKTUMLARE
- STÄDSKÅP
- KLÄDKAMMARE
- FRÄNVALSVÄGG
- VÄXTSKÄRM
- DRAPERI
- ELSKÅP

TAKHÖJD:
 ENTRÉPLAN CA 3,2 M
 PLAN 1-2 CA 2,5 M
 PLAN 3 CA 3,1 M
 PLAN 4 CA 2,8 M
 VÄTRUM CA 2,3 M
 FÖR AVVIKANDE TAKHÖJD SE LOKAL MARKERING

BRÖSTNINGSHÖJD PÅ STORT FÖNSTER I
 VARDAGSRUM CA 0,45 M, CA 0,8 M I ÖVRIGA RUM

KOMBIUGN (MICRO/VARMLUFT) ÄR PLACERAD
 UNDER INDUKTIONSHÄLL OM EJ ANNAT ANGES

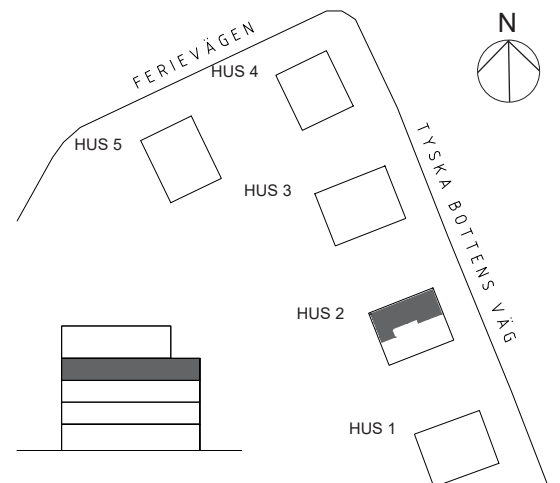

Rätt till ändringar förbehålles. Ytangivelser är preliminära. Bofakta gäller före materialbeskrivning.