

# 3 RoK 74 KVM

PLAN 1


UTEPLATS 14 KVM

## LGH-NR


03.1103



NOCKEBYN

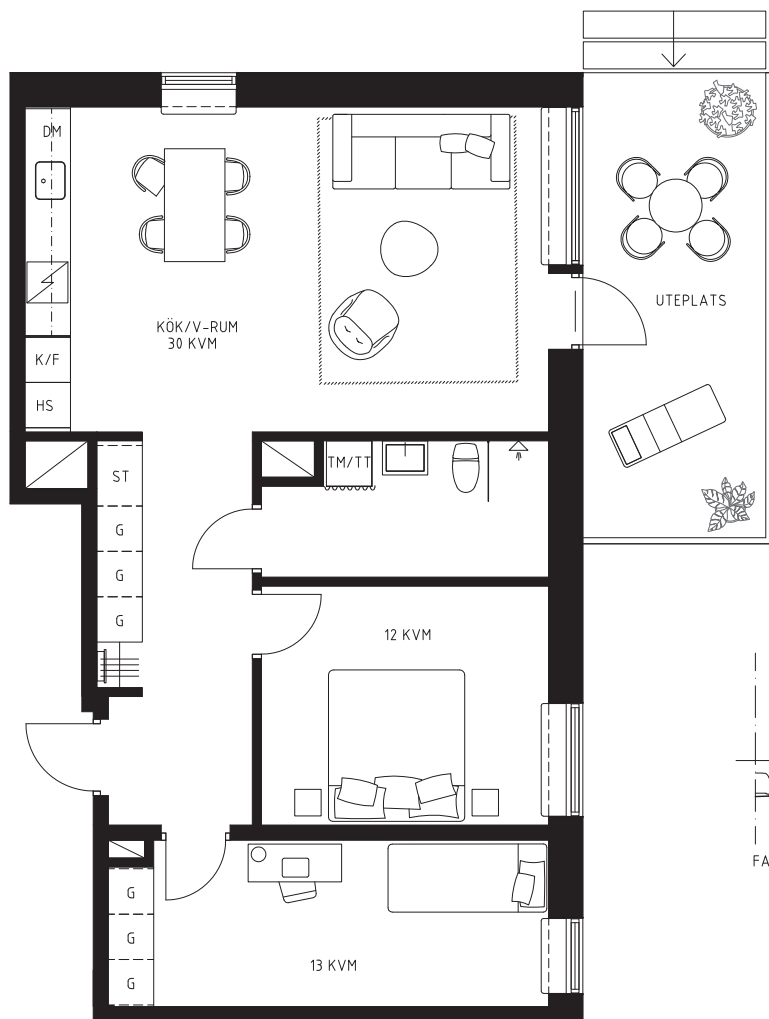

EVENTUELLT TRAPPSTEG VID BEHOV, ANPASSAS TILL MARK

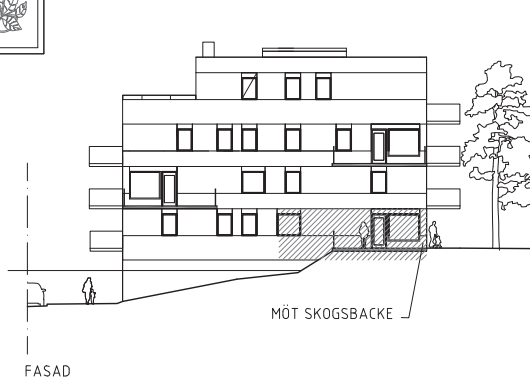

FASAD

0 1 2 3 4 5 METER  
Skala 1:100


2018-04-24

- KYL/FRYS
- UGN
- HÖGSKÅP
- INDUKTIONSHÄLL
- DISKMASKIN
- GARDEROB
- TVÄTTMASKIN
- TORKTUMLARE
- STÄDSKÅP
- KLÄDKAMMARE
- FRÄNVALSVÄGG
- VÄXTSKÄRM
- DRAPERISTÅNG
- ELSKÅP

TAKHÖJD:  
ENTRÉPLAN CA 3,2 M  
PLAN 1-2 CA 2,5 M  
PLAN 3 CA 3,1 M  
PLAN 4 CA 2,8 M  
VÄTRUM CA 2,3 M  
FÖR AVVIKANDE TAKHÖJD SE LOKAL MARKERING

BRÖSTNINGSHÖJD PÅ STORT FÖNSTER I  
VARDAGSRUM CA 0,45 M, CA 0,8 M I ÖVRIGA RUM

UGN ÄR PLACERAD UNDER INDUKTIONSHÄLL  
OM EJ ANNAT ANGES  
MICRO ÄR PLACERAD I KÖKSSKÅP

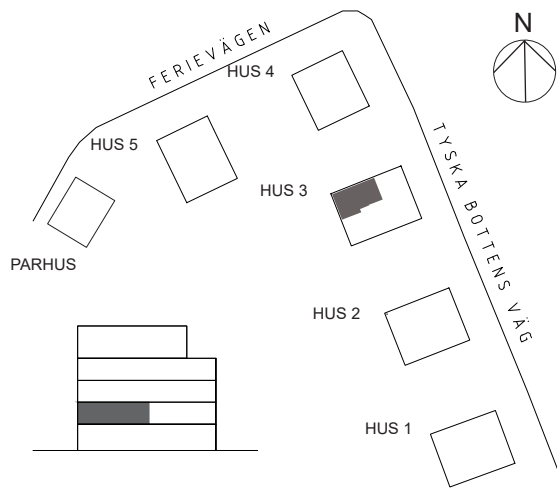

Rätt till ändringar förbehålles. Ytansönelser är preliminära. Bofakta gäller före materialbeskrivning.