

3 RoK 76 KVM

PLAN 1

UTEPLATS 14 KVM


Nockeby

LGH-NR

03.1103




Aros Bostad

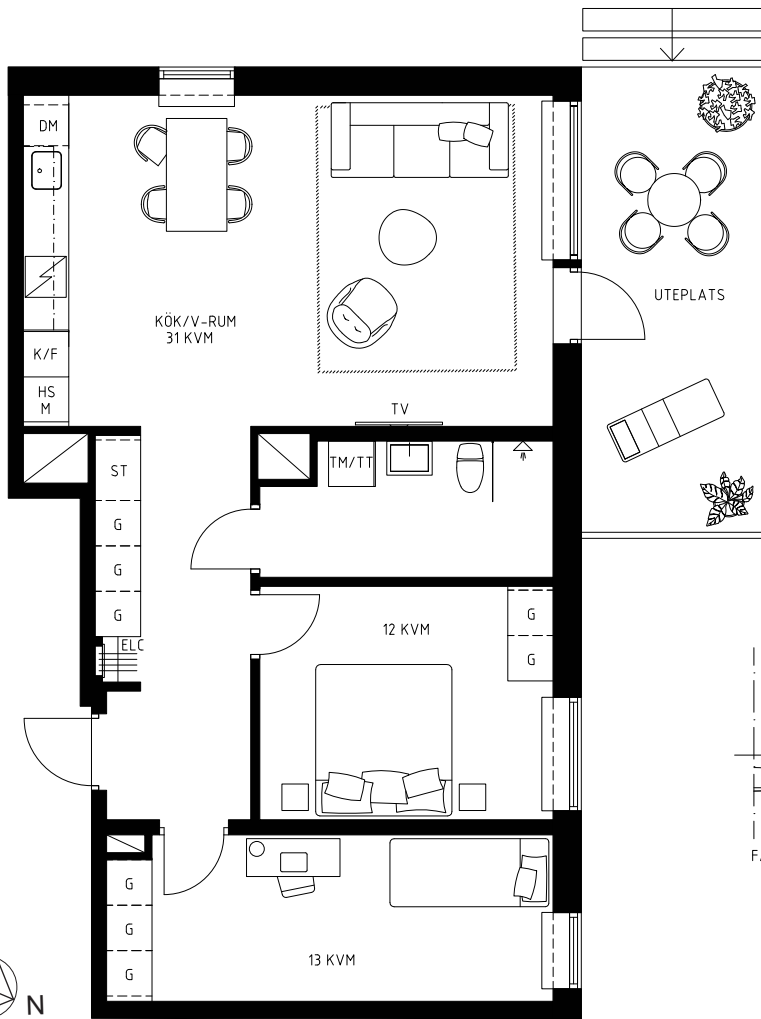

EVENTUELLT TRAPPSTEG VID BEHOV, ANPASSAS TILL MARK

- GAVELLÄGE MED FÖNSTER I 2 VÄDERSTRECK
- UTEPLATS I VÄSTERLÄGE
- KÖK OCH VARDAGSRUM I ÖPPEN PLANLÖSNING

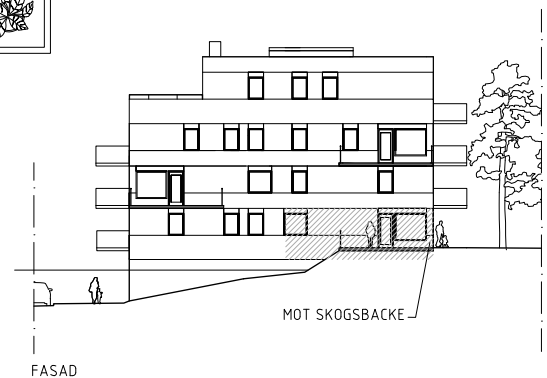

0 1 2 3 4 5 METER
Skala 1:100


2019-05-06

K/F	KYL/FRYS
U	UGN
HS	HÖGSKÅP
IND	INDUKTIONSHÄLL
DM	DISKMASKIN
G	GARDEROB
TM	TVÄTTMASKIN
TT	TORKTUMLARE
ST	STÄDSKÅP
KLK	KLÄDKAMMARE
FR	FRÄNVALSVÄGG
VÅ	VÄXTSKÄRM
DR	DRAPERISTÅNG
EL	ELSKÅP

TAKHÖJD:
ENTRÉPLAN CA 3,2 M
PLAN 1-2 CA 2,5 M
PLAN 3 CA 3,1 M
PLAN 4 CA 2,8 M
VÄTRUM CA 2,3 M
FÖR AVVIKANDE TAKHÖJD SE LOKAL MARKERING

BRÖSTNINGSHÖJD PÅ STORT FÖNSTER I VARDAGSRUM CA 0,45 M, CA 0,8 M I ÖVRIGA RUM

UGN ÄR PLACERAD UNDER INDUKTIONSHÄLL OM EJ ANNAT ANGES
MICRO ÄR PLACERAD I KÖKSSKÅP

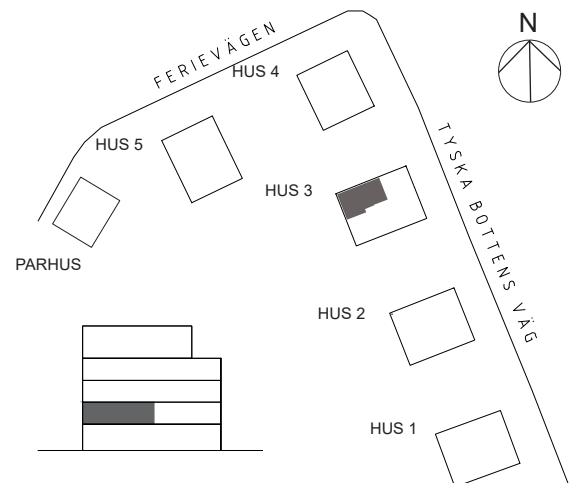

Rätt till ändringar förbehålles. Ytavoivelser är preliminära. Bofakta gäller före materialbeskrivning.