

# 5 RoK 125 KVM

PLAN 3

BALKONG 13+14 KVM


# Nockeby LGH-NR

03.1301



Aros Bostad

- GENOMGÅENDE LÄGENHET  
MED FÖNSTER I TRE  
VÄDERSTRECK
- BALKONGER I TVÅ  
VÄDERSTRECK
- SEPARAT TVÄTTSTUGA

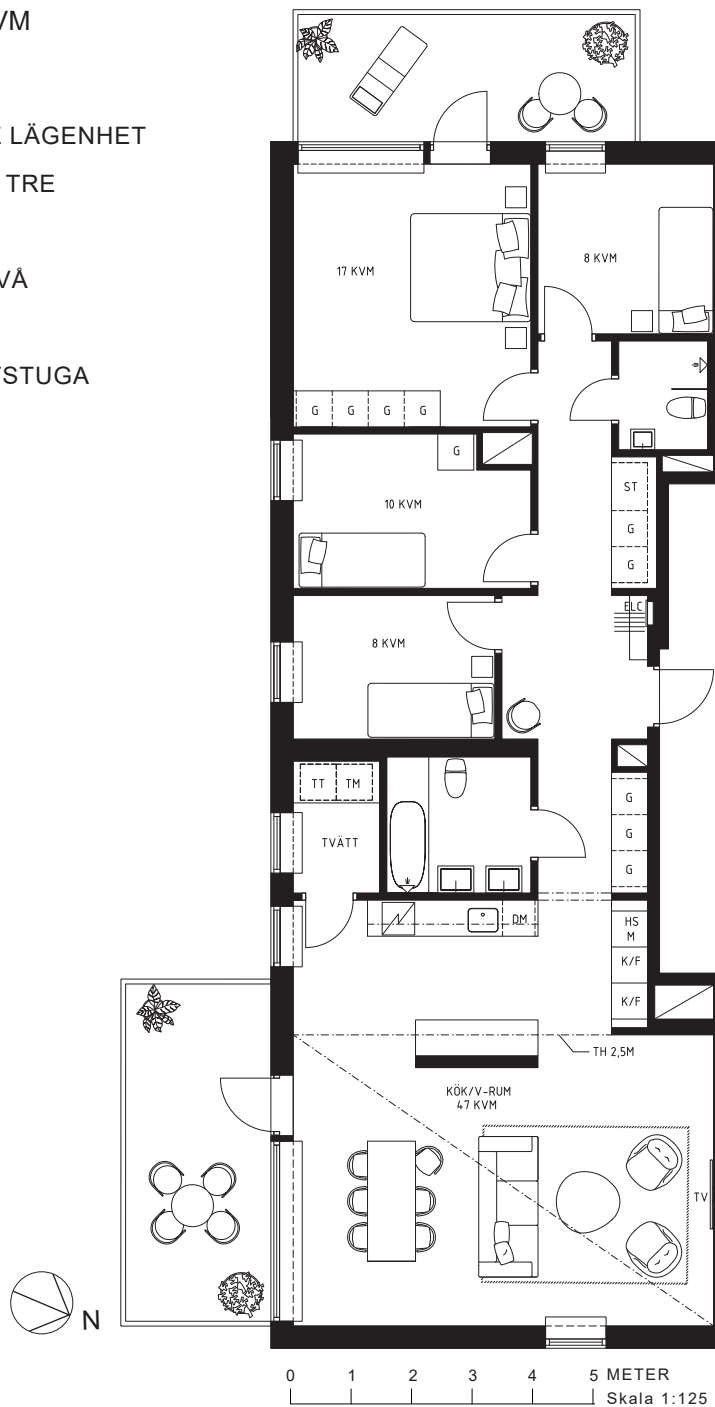

2019-05-06

- K/F KYL/FRYS
- HS HÖGSKÅP
- / INDUKTIONSHÄLL
- DM DISKMASKIN
- G GARDEROB
- TM TVÄTTMASKIN
- TT TORKTUMLARE
- ST STÄDSKÅP
- KLK KLÄDKAMMARE
- M MICRO
- / FRÄNVALSVÄGG
- / PLANTERINGSYTA
- / ELC: ELSKÅP
- / TILLVALSVÄGG

TAKHÖJD:  
 ENTRÉPLAN CA 3,2 M  
 PLAN 1-2 CA 2,5 M  
 PLAN 3 CA 3,1 M  
 PLAN 4 CA 2,8 M  
 VÄTRUM CA 2,3 M  
 FÖR AVVIKANDE TAKHÖJD (TH) SE LOKAL MARKERING

BRÖSTNINGSHÖJD PÅ STORT FÖNSTER I  
 VARDAGSRUM CA 0,55 M, CA 0,8 M I ÖVRIGA RUM

UGN ÄR PLACERAD UNDER INDUKTIONSHÄLL  
 MICRO ÄR PLACERAD OVAN K/F OM EJ ANNAT  
 ANGES

