

# 5 RoK 124 KVM

PLAN 3

BALKONG 13+14 KVM


# Nockeby LGH-NR

03.1302



Aros Bostad

- GENOMGÅENDE LÄGENHET  
MED FÖNSTER I TRE  
VÄDERSTRECK
- BALKONGER I TVÅ  
VÄDERSTRECK
- SEPARAT TVÄTTSTUGA

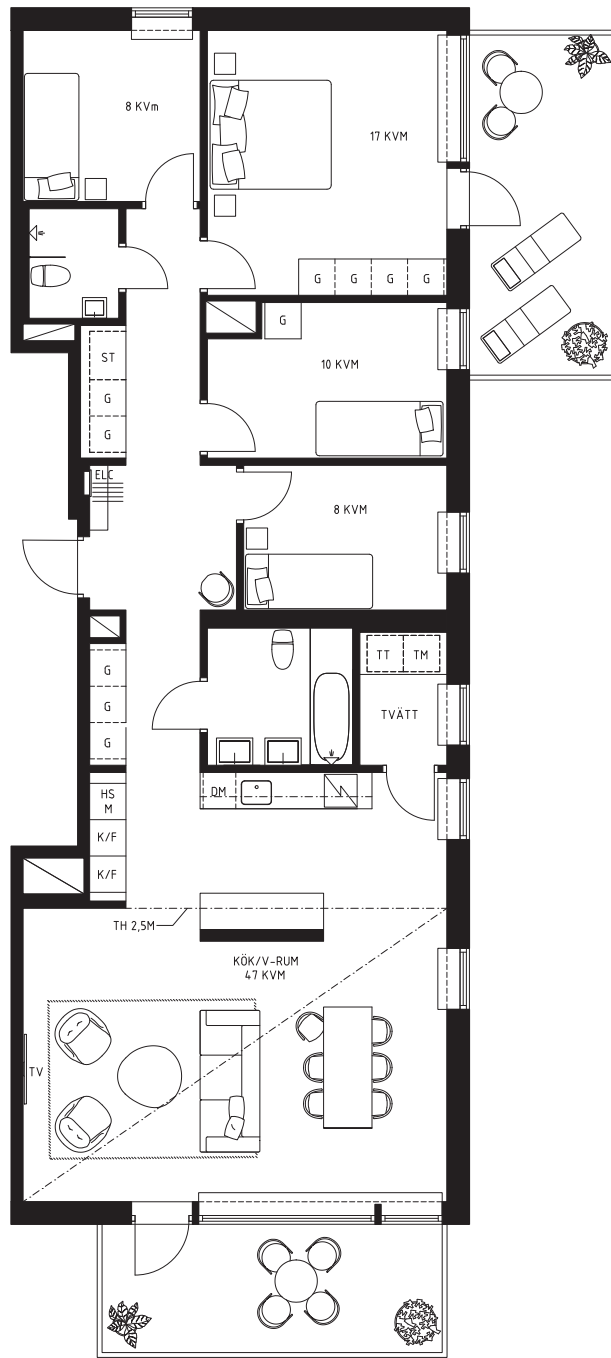

0 1 2 3 4 5 METER  
Skala 1:125

2019-05-06

- KYL/FRYS
- HÖGSKÅP
- INDUKTIONSHÄLL
- DISKMASKIN
- GARDEROB
- TVÄTTMASKIN
- TORKTUMLARE
- STÄDSKÅP
- KLÄDKAMMARE
- MICRO
- FRÄNVALSVÄGG
- PLANTERINGSYTA
- ELC: ELSKÅP
- TILLVALSVÄGG

TAKHÖJD:  
ENTRÉPLAN CA 3,2 M  
PLAN 1-2 CA 2,5 M  
PLAN 3 CA 3,1 M  
PLAN 4 CA 2,8 M  
VÄTRUM CA 2,3 M  
FÖR AVVIKANDE TAKHÖJD (TH) SE LOKAL MARKERING

BRÖSTNINGSHÖJD PÅ STORT FÖNSTER I  
VARDAGSRUM CA 0,55 M, CA 0,8 M I ÖVRIGA RUM

UGN ÄR PLACERAD UNDER INDUKTIONSHÄLL  
MICRO ÄR PLACERAD OVAN K/F OM EJ ANNAT  
ANGES

