

# 3 RoK 89 KVM

PLAN 4

BALKONG 14 KVM


TERRASS 34 KVM

## LGH-NR

03.1401



NOCKEBYN

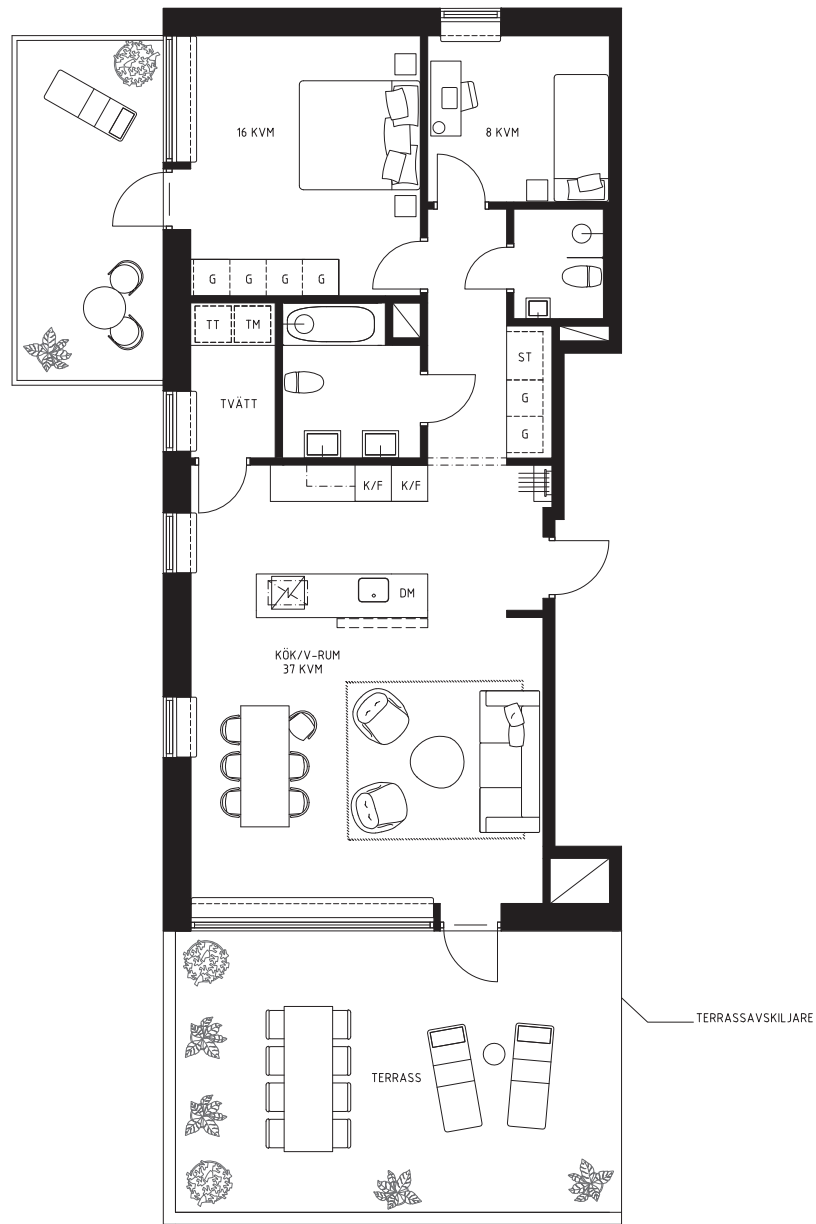

0 1 2 3 4 5 METER  
Skala 1:125

2018-04-24

- K/F KYL/FRYS
- U UGN
- HS HÖGSKÅP
- / INDUKTIONSHÅLL
- DM DISKMASKIN
- G GARDEROB
- TM TVÅTTMASKIN
- TT TORKTUMLARE
- ST STÅDSKÅP
- KLK KLÄDKAMMARE
- FRÅNVALSVÄGG
- | VÄXTSKÄRM
- ~ DRAPERISTÅNG
- = ELSKÅP
- TILLVALSVÄGG

TAKHÖJD:  
ENTRÉPLAN CA 3,2 M  
PLAN 1-2 CA 2,5 M  
PLAN 3 CA 3,1 M  
PLAN 4 CA 2,8 M  
VÅTRUM CA 2,3 M  
FÖR AVVIKANDE TAKHÖJD SE LOKAL MARKERING

BRÖSTNINGSHÖJD PÅ STORT FÖNSTER I  
VARDAGSRUM CA 0,45 M, CA 0,8 M I ÖVRIGA RUM

UGN ÄR PLACERAD UNDER INDUKTIONSHÅLL  
OM EJ ANNAT ANGES  
MICRO ÄR PLACERAD I KÖKSSKÅP

