


4 RoK
100 KVM
PLAN 1
BALKONG 13+14 KVM

Nockeby
LGH-NR
04.1101



Aros Bostad

- TVÅ BALKONGER I OLIKA VÄDERSTRECK
- GENOMGÅENDE LÄGENHET MED FÖNSTER I TRE VÄDERSTRECK
- TVÅ BADRUM OCH SEPARAT TVÄTTSTUGA

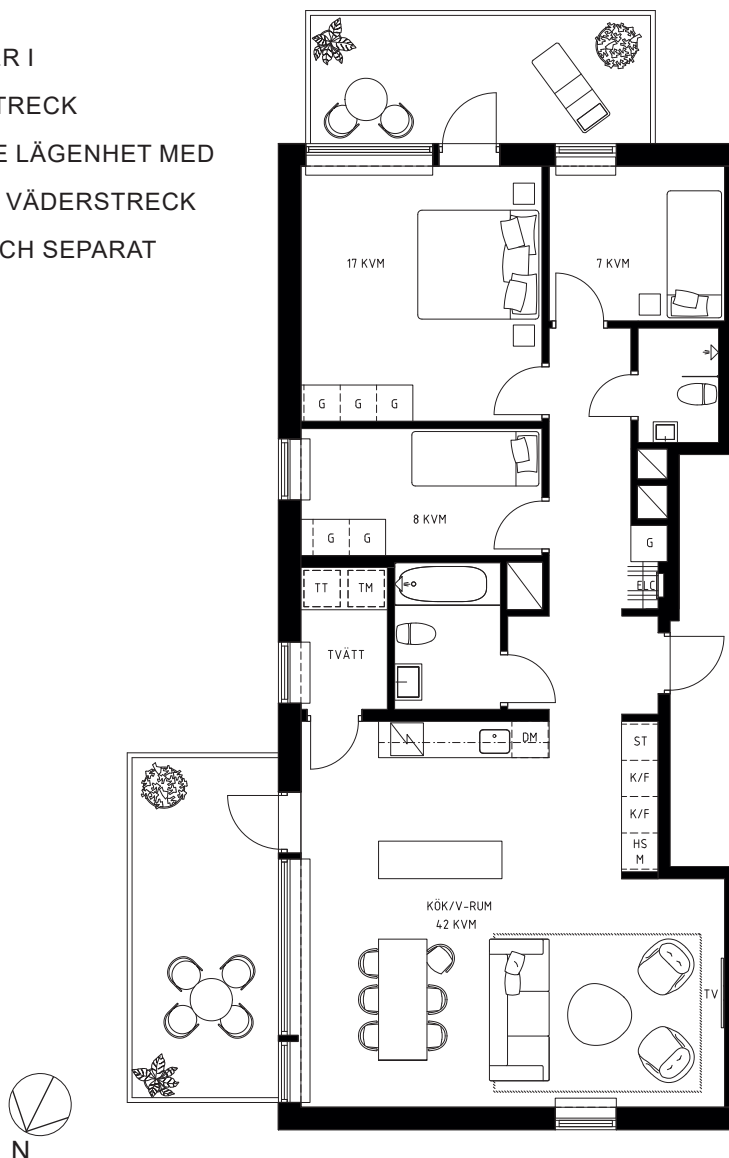

0 1 2 3 4 5 METER
Skala 1:125

2019-05-06

K/F	KYL/FRYS
HS	HÖGSKÅP
	INDUKTIONSHÄLL
DM	DISKMASKIN
G	GARDEROB
TM	TVÄTTMASKIN
TT	TORKTUMLARE
ST	STÄDSKÅP
KLK	KLÄDKAMMARE
M	MICRO
	FRÄNVALSVÄGG
	PLANTERINGSYTA
	ELC: ELSKÅP
	TILLVALSVÄGG

TAKHÖJD:
ENTRÉPLAN CA 3,2 M
PLAN 1-2 CA 2,5 M
PLAN 3 CA 3,1 M
PLAN 4 CA 2,8 M
VÄTRUM CA 2,3 M
FÖR AVVIKANDE TAKHÖJD (TH) SE LOKAL MARKERING

BRÖSTNINGSHÖJD PÅ STORT FÖNSTER I
VARDAGSRUM CA 0,55 M, CA 0,8 M I ÖVRIGA RUM

UGN ÄR PLACERAD UNDER INDUKTIONSHÄLL
MICRO ÄR PLACERAD I HÖGSKÅP OM EJ ANNAT
ANGES

