

# 4 RoK 99 KVM

PLAN 2


BALKONG 13+14 KVM

# LGH-NR

04.1202



NOCKEBYN

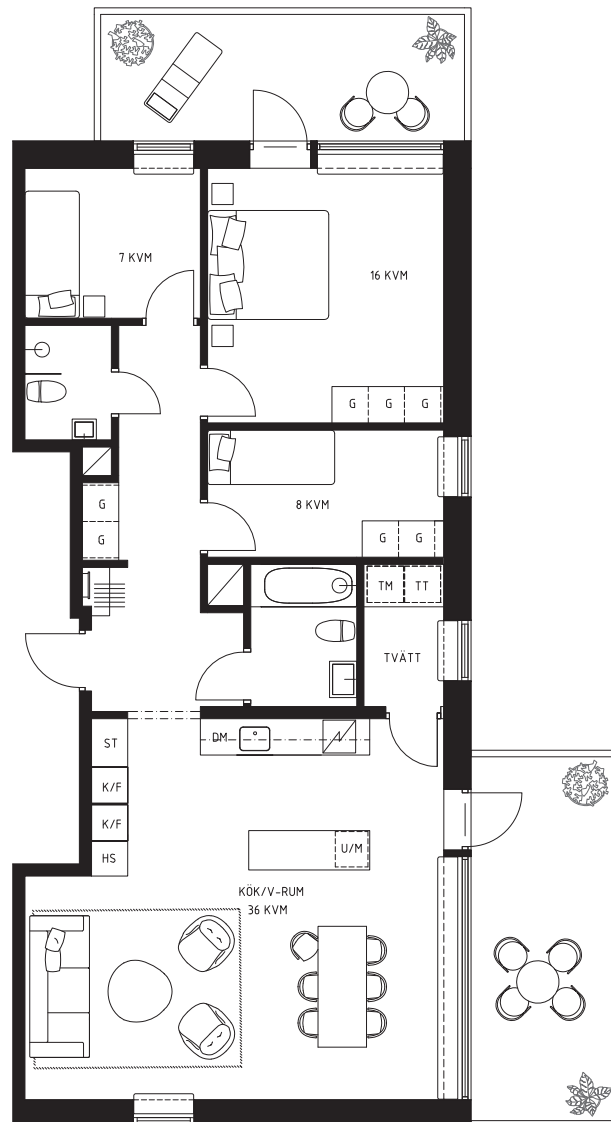

0 1 2 3 4 5 METER  
Skala 1:125

2017-10-01

- KYL/FRYS
- UGN / MICRO
- HÖGSKÅP
- INDUKTIONSHÄLL
- DISKMASKIN
- GARDEROB
- TVÄTTMASKIN
- TORKTUMLARE
- STÅDSKÅP
- KLÄDKAMMARE
- FRÄNVALSVÄGG
- VÄXTSKÄRM
- DRAPERI
- ELSKÅP

TAKHÖJD:  
ENTRÉPLAN CA 3.2 M  
PLAN 1-2 CA 2.5 M  
PLAN 3 CA 2.8 M  
VÄTRUM CA 2.3 M  
FÖR AVVIKANDE TAKHÖJD SE LOKAL MARKERING

BRÖSTNINGSHÖJD PÅ STORT FÖNSTER I  
VARDAGSRUM CA 0,45 M, CA 0,8 M I ÖVRIGA RUM

KOMBIUGN (MICRO/VARMLUFT) ÄR PLACERAD  
UNDER INDUKTIONSHÄLL OM EJ ANNAT ANGES

Rätt till ändringar förbehålles. Ytangivelser är preliminära. Bofakta gäller före materialbeskrivning.

