

4 RoK 111 KVM

PLAN 2

BALKONG 12+13 KVM

Nockeby


LGH-NR

05.1201



Aros Bostad

- GENOMGÅENDE LÄGENHET MED FÖNSTER I TRE VÄDERSTRECK
- SEPARAT TVÄTTSTUGA OCH SKAFFERI
- BALKONGER I TVÅ VÄDERSTRECK

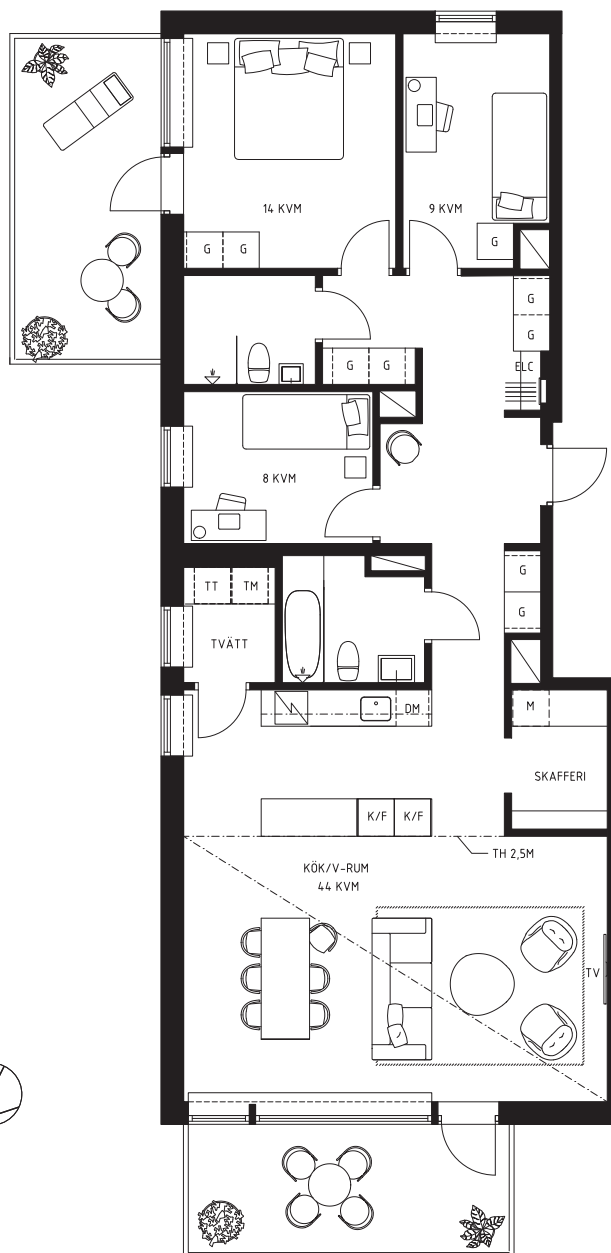

0 1 2 3 4 5 METER
Skala 1:125

2019-05-20

| | |
|------|----------------|
| K/F | KYL/FRYS |
| HS | HÖGSKÅP |
| IND | INDUKTIONSHÄLL |
| DM | DISKMASKIN |
| G | GARDEROB |
| TM | TVÄTTMASKIN |
| TT | TORKTUMLARE |
| ST | STÄDSKÅP |
| KLK | KLÄDKAMMARE |
| M | MICRO |
| FR | FRÄNVALSVÄGG |
| PL | PLANTERINGSYTA |
| ELC | ELSKÅP |
| TILL | TILLVALSVÄGG |

TAKHÖJD:
ENTRÉPLAN CA 3,2 M
PLAN 1 CA 2,5 M
PLAN 2 CA 3,1 M
PLAN 3 CA 2,8 M
VÄTRUM CA 2,3 M
FÖR AVVIKANDE TAKHÖJD (TH) SE LOKAL MARKERING

BRÖSTNINGSHÖJD PÅ STORT FÖNSTER I
VARDAGSRUM CA 0,55 M, CA 0,8 M I ÖVRIGA RUM

UGN ÄR PLACERAD UNDER INDUKTIONSHÄLL
MICRO ÄR PLACERAD I HÖGSKÅP OM EJ ANNAT
ANGES

