

# 5 RoK 117 KVM

PLAN 2

BALKONG 12+13 KVM

## Nockeby


## LGH-NR

05.1202



# Aros Bostad

- GENOMGÅENDE LÄGENHET MED FÖNSTER I TRE VÄDERSTRECK
- SEPARAT TVÄTTSTUGA OCH SKAFFERI
- BALKONGER I TVÅ VÄDERSTRECK

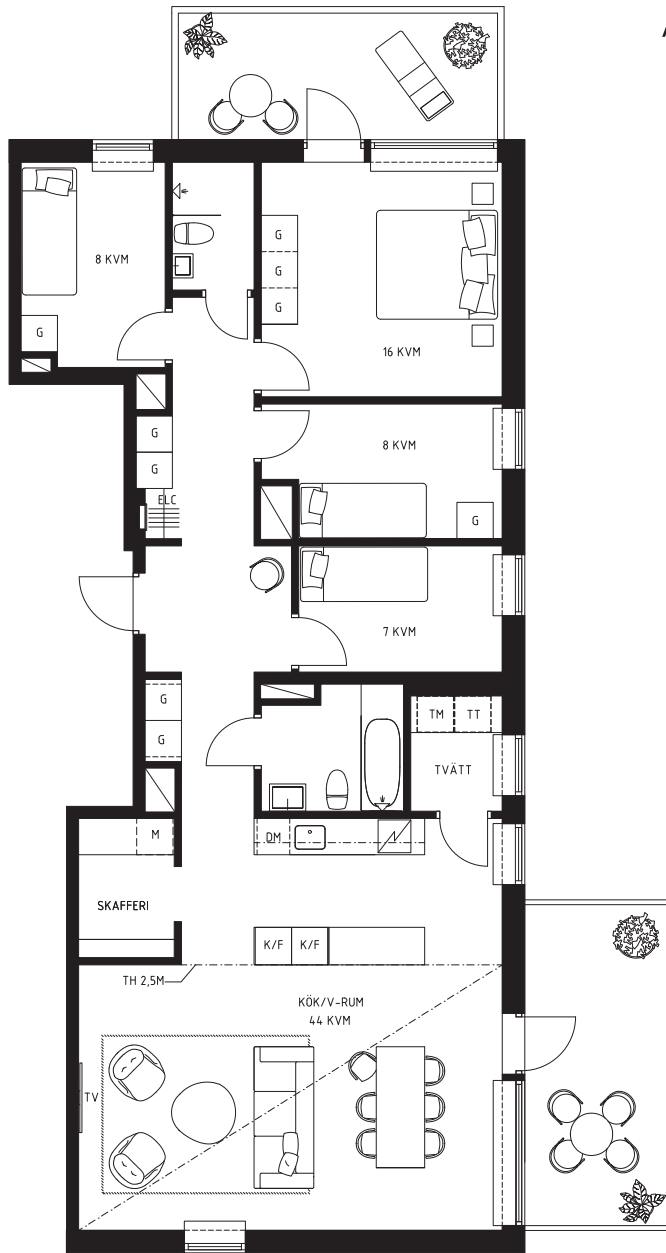

0 1 2 3 4 5 METER  
Skala 1:125

2019-05-06

K/F	KYL/FRYS
HS	HÖGSKÅP
	INDUKTIONSHÄLL
DM	DISKMASKIN
G	GARDEROB
TM	TVÄTTMASKIN
TT	TORKTUMLARE
ST	STÄDSKÅP
KLK	KLÄDKAMMARE
M	MICRO
	FRÄNVALSVÄGG
	PLANTERINGSYTA
	ELC: ELSKÅP
	TILLVALSVÄGG

TAKHÖJD:  
ENTRÉPLAN CA 3,2 M  
PLAN 1-2 CA 2,5 M  
PLAN 3 CA 3,1 M  
PLAN 4 CA 2,8 M  
VÄTRUM CA 2,3 M  
FÖR AVVIKANDE TAKHÖJD (TH) SE LOKAL MARKERING

BRÖSTNINGSHÖJD PÅ STORT FÖNSTER I  
VARDAGSRUM CA 0,55 M, CA 0,8 M I ÖVRIGA RUM

UGN ÄR PLACERAD UNDER INDUKTIONSHÄLL  
MICRO ÄR PLACERAD I HÖGSKÅP OM EJ ANNAT  
ANGES

