

5 RoK 117 KVM

PLAN 2

BALKONG 12+13 KVM

Nockeby


LGH-NR

05.1202



Aros Bostad

- GENOMGÅENDE LÄGENHET MED FÖNSTER I TRE VÄDERSTRECK
- SEPARAT TVÄTTSTUGA OCH SKAFFERI
- BALKONGER I TVÅ VÄDERSTRECK

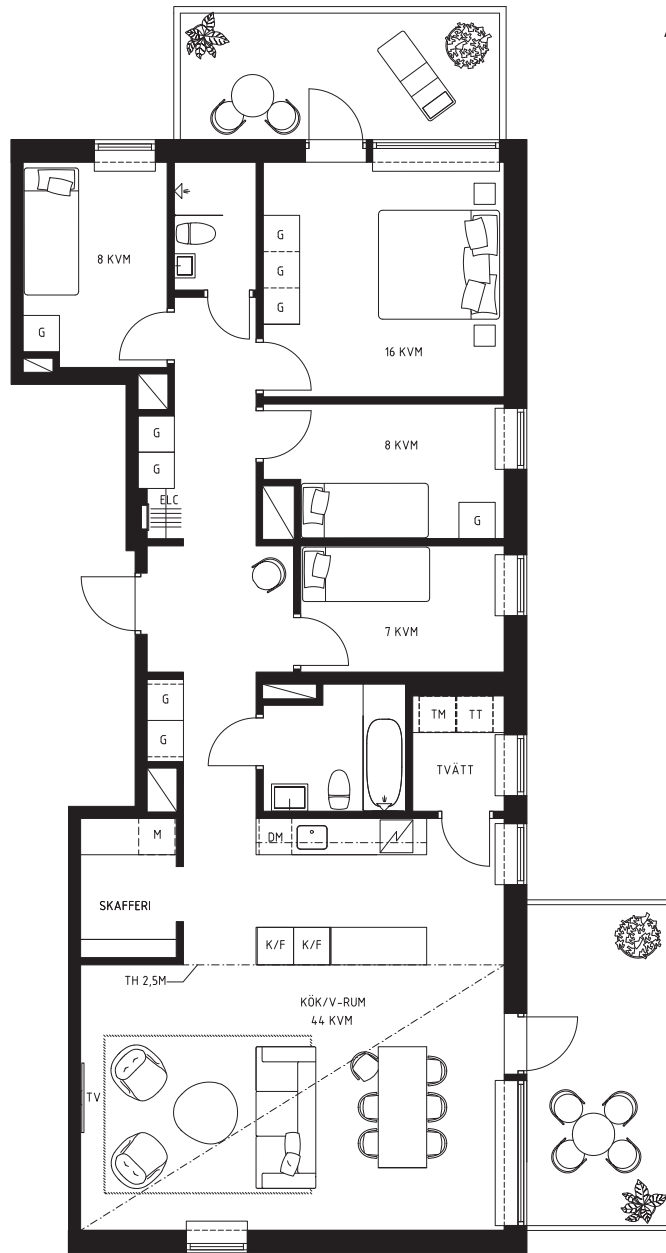

0 1 2 3 4 5 METER
Skala 1:125

2019-05-20

K/F	KYL/FRYS
HS	HÖGSKÅP
IND	INDUKTIONSHÄLL
DM	DISKMASKIN
G	GARDEROB
TM	TVÄTTMASKIN
TT	TORKTUMLARE
ST	STÄDSKÅP
KLK	KLÄDKAMMARE
M	MICRO
FR	FRÄNVALSVÄGG
PL	PLANTERINGSYTA
ELC	ELSKÅP
TILL	TILLVALSVÄGG

TAKHÖJD:
ENTRÉPLAN CA 3,2 M
PLAN 1 CA 2,5 M
PLAN 2 CA 3,1 M
PLAN 3 CA 2,8 M
VÄTRUM CA 2,3 M
FÖR AVVIKANDE TAKHÖJD (TH) SE LOKAL MARKERING

BRÖSTNINGSHÖJD PÅ STORT FÖNSTER I
VARDAGSRUM CA 0,55 M, CA 0,8 M I ÖVRIGA RUM

UGN ÄR PLACERAD UNDER INDUKTIONSHÄLL
MICRO ÄR PLACERAD I HÖGSKÅP OM EJ ANNAT
ANGES

