

# 5 RoK 116 KVM

PLAN 2


BALKONG 13+14 KVM

## LGH-NR

05.1202



NOCKEBYN

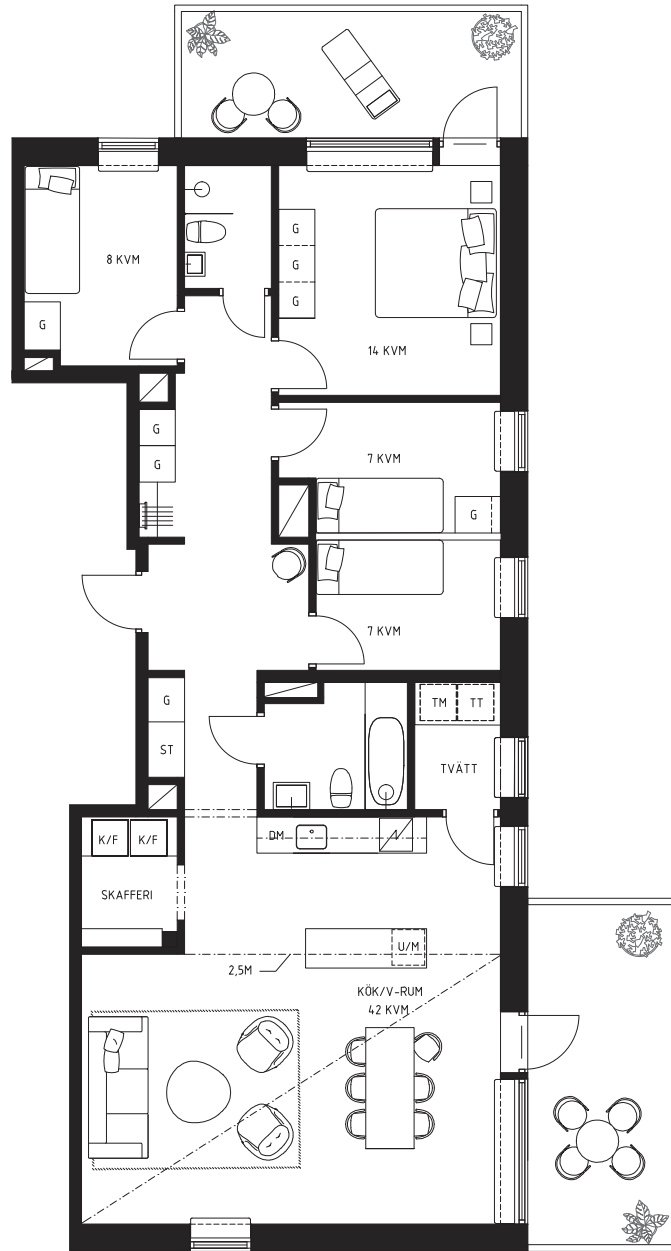

0 1 2 3 4 5 METER  
Skala 1:125


2017-10-01

- KYL/FRYS
- UGN / MICRO
- HÖGSKÅP
- INDUKTIONSHÅLL
- DISKMASKIN
- GARDEROB
- TVÄTTMASKIN
- TORKTUMLARE
- STÅDSKÅP
- KLÄDKAMMARE
- FRÄNVALSVÄGG
- VÄXTSKÄRM
- DRAPERI
- ELSKÅP

TAKHÖJD:  
 ENTRÉPLAN CA 3,2 M  
 PLAN 1 CA 2,5 M  
 PLAN 2 CA 3,1 M  
 PLAN 3 CA 2,8 M  
 VÄTRUM CA 2,3 M  
 FÖR AVVIKANDE TAKHÖJD SE LOKAL MARKERING

BRÖSTNINGSHÖJD PÅ STORT FÖNSTER I  
 VARDAGSRUM CA 0,45 M, CA 0,8 M I ÖVRIGA RUM

KOMBIUGN (MICRO/VARMLUFT) ÄR PLACERAD  
 UNDER INDUKTIONSHÅLL OM EJ ANNAT ANGES

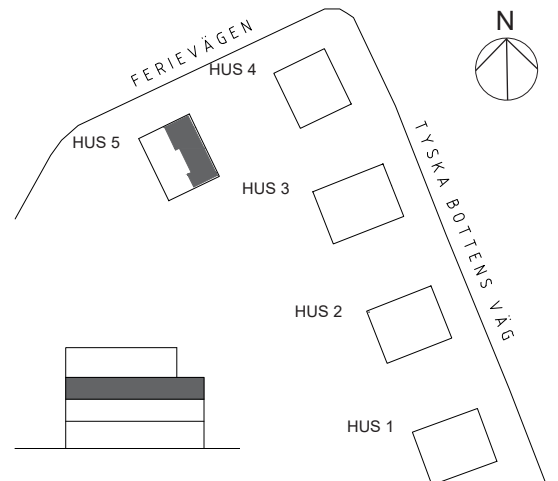

Rätt till ändringar förbehålles. Ytangivelser är preliminära. Bofakta gäller före materialbeskrivning.