

3 RoK 91 KVM

Nockeby LGH-NR

03.1402

PLAN 4


BALKONG 14 KVM

TERRASS 34 KVM

- GENOMGÅENDE LÄGENHET MED FÖNSTER I TRE VÄDERSTRECK
- BALKONG OCH TERRASS I TVÅ VÄDERSTRECK
- GÄST-WC, BADRUM OCH SEPARAT TVÄTTSTUGA



Aros Bostad

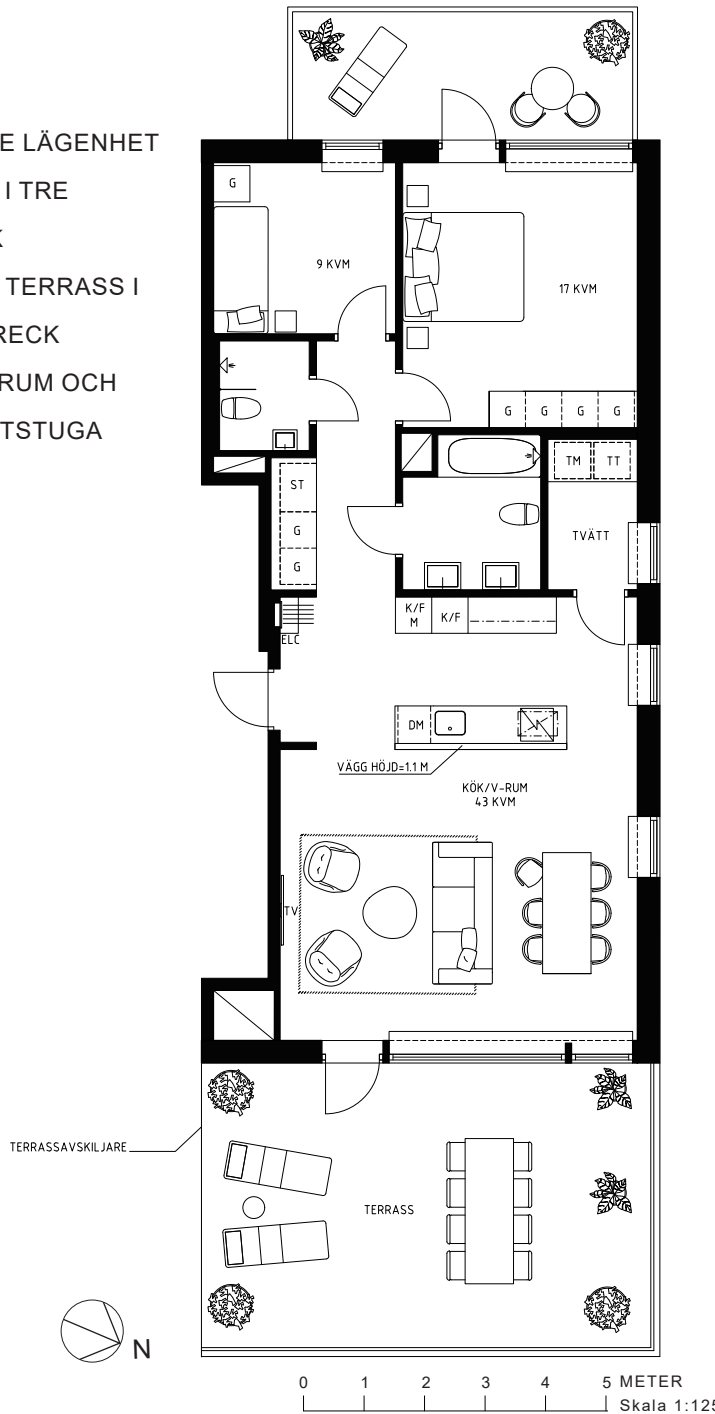

2019-05-06

- KYL/FRYS
- HÖGSKÅP
- INDUKTIONSHÄLL
- DISKMASKIN
- GARDEROB
- TVÄTTMASKIN
- TORKTUMLARE
- STÅDSKÅP
- KLÄDKAMMARE
- MICRO
- FRÄNVALSVÄGG
- PLANTERINGSYTA
- ELSKÅP
- TILLVALSVÄGG

TAKHÖJD:
ENTRÉPLAN CA 3,2 M
PLAN 1-2 CA 2,5 M
PLAN 3 CA 3,1 M
PLAN 4 CA 2,8 M
VÄTRUM CA 2,3 M
FÖR AVVIKANDE TAKHÖJD (TH) SE LOKAL MARKERING

BRÖSTNINGSHÖJD PÅ STORT FÖNSTER I VARDAGSRUM CA 0,55 M, CA 0,8 M I ÖVRIGA RUM

UGN ÄR PLACERAD UNDER INDUKTIONSHÄLL
MICRO ÄR PLACERAD OVAN K/F OM EJ ANNAT ANGES

