

3 RoK 89 KVM


PLAN 4
BALKONG 14 KVM
TERRASS 34 KVM

LGH-NR

03.1402



NOCKEBYN

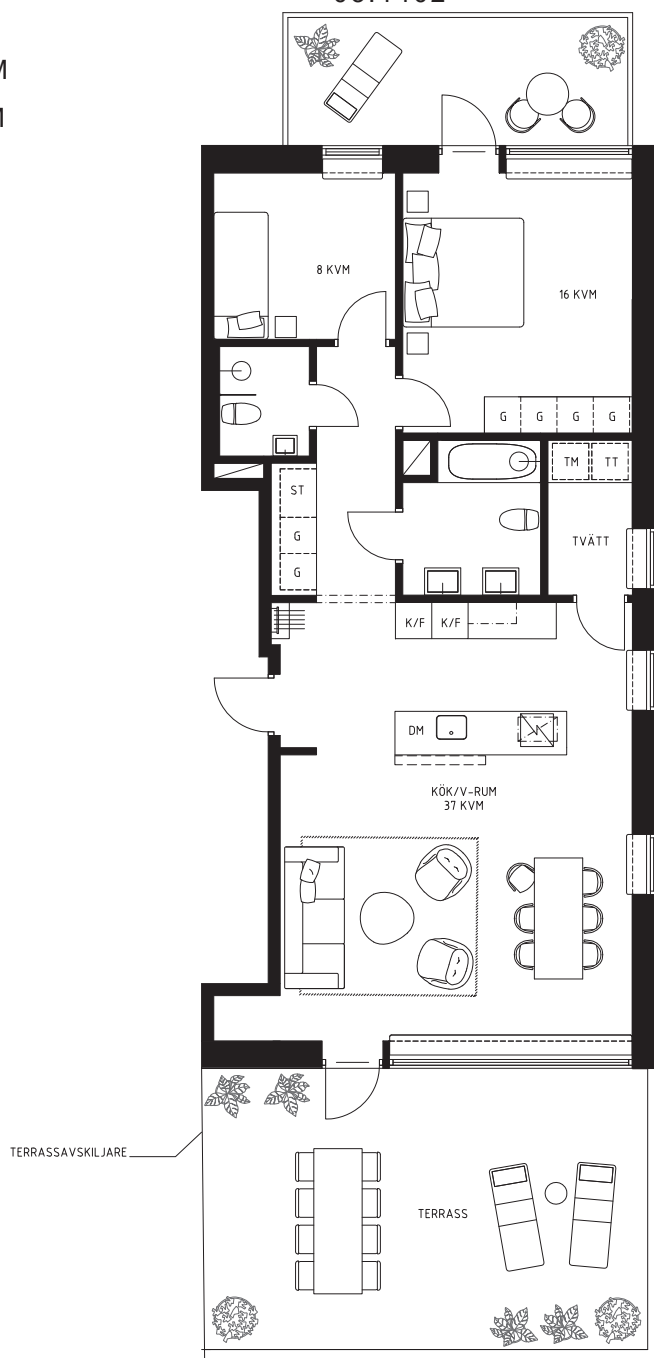

0 1 2 3 4 5 METER
Skala 1:125

2018-04-24

- K/F KYL/FRYS
- U UGN
- HS HÖGSKÅP
- / INDUKTIONSHÄLL
- DM DISKMASKIN
- G GARDEROB
- TM TVÄTTMASKIN
- TT TORKTUMLARE
- ST STÅDSKÅP
- KLK KLÄDKAMMARE
- FRÄNVALSVÄGG
- | VÄXTSKÄRM
- ~ DRAPERISTÄNG
- = ELSKÅP
- TILLVALSVÄGG

TAKHÖJD:
ENTRÉPLAN CA 3,2 M
PLAN 1-2 CA 2,5 M
PLAN 3 CA 3,1 M
PLAN 4 CA 2,8 M
VÄTRUM CA 2,3 M
FÖR AVVIKANDE TAKHÖJD SE LOKAL MARKERING

BRÖSTNINGSHÖJD PÅ STORT FÖNSTER I
VARDAGSRUM CA 0,45 M, CA 0,8 M I ÖVRIGA RUM

UGN ÄR PLACERAD UNDER INDUKTIONSHÄLL
OM EJ ANNAT ANGES
MICRO ÄR PLACERAD I KÖKSSKÅP

