


4 RoK
111 KVM
PLAN 2
BALKONG 12+13 KVM

Nockeby
LGH-NR
02.1201



Aros Bostad

- TVÅ BALKONGER I OLIKA VÄDERSTRECK
- GENOMGÅENDE LÄGENHET MED FÖNSTER I TRE VÄDERSTRECK
- SEPARAT TVÄTTSTUGA OCH SKAFFERI

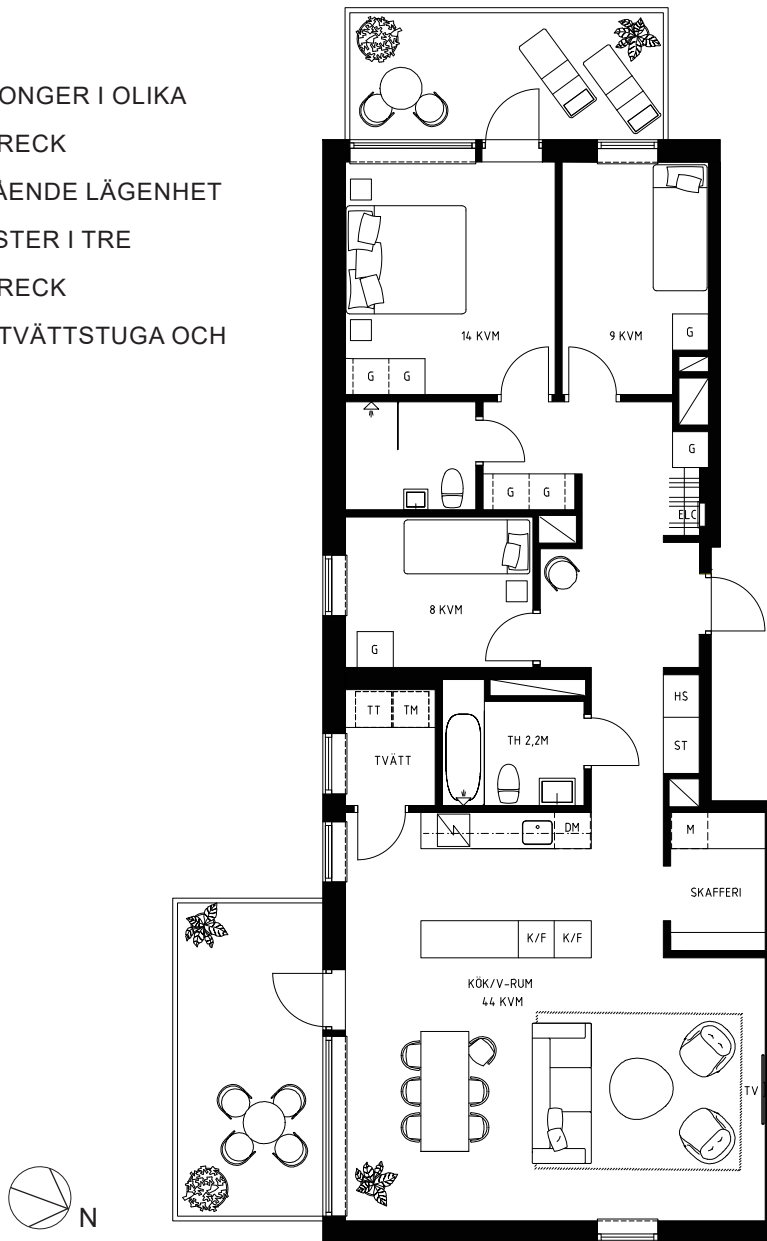

0 1 2 3 4 5 METER
Skala 1:125

2019-08-20

- KYL/FRYS
- HÖGSKÅP
- INDUKTIONSHÄLL
- DISKMASKIN
- GARDEROB
- TVÄTTMASKIN
- TORKTUMLARE
- STÄDSKÅP
- KLÄDKAMMARE
- MICRO
- FRÄNVALSVÄGG
- PLANTERINGSYTA
- ELC: ELSKÅP
- TILLVALSVÄGG

TAKHÖJD:
ENTRÉPLAN CA 3,2 M
PLAN 1-2 CA 2,5 M
PLAN 3 CA 3,1 M
PLAN 4 CA 2,8 M
FÖR AVVIKANDE TAKHÖJD (TH) SE LOKAL MARKERING

BRÖSTNINGSHÖJD PÅ STORT FÖNSTER I
VARDAGSRUM CA 0,55 M, CA 0,8 M I ÖVRIGA RUM

UGN ÄR PLACERAD UNDER INDUKTIONSHÄLL
MICRO ÄR PLACERAD OVAN K/F OM EJ ANNAT
ANGES

