

# 5 RoK 118 KVM

PLAN 2

BALKONG 12+13 KVM

## Nockeby


## LGH-NR

02.1202



Aros Bostad

- TVÅ BALKONGER I OLIKA VÄDERSTRECK
- SEPARAT TVÄTTSTUGA OCH SKAFFERI
- MYCKET VÄLPLANERAD PLANLÖSNING

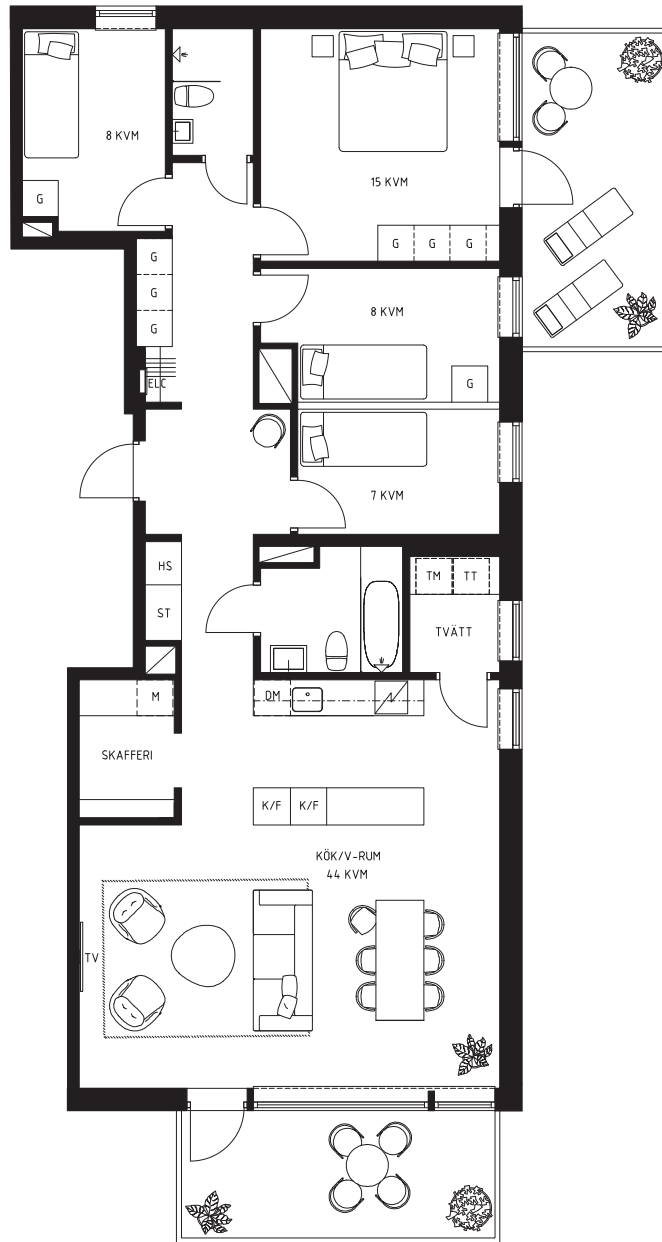

0 1 2 3 4 5 METER  
Skala 1:125

2019-08-20

- K/F KYL/FRYS
- HS HÖGSKÅP
- / INDUKTIONSHÄLL
- DM DISKMASKIN
- G GARDEROB
- TM TVÄTTMASKIN
- TT TORKTUMLARE
- ST STÄDSKÅP
- KLK KLÄDKAMMARE
- M MICRO
- = FRÄNVALSVÄGG
- 🌿 PLANTERINGSYTA
- E ELC: ELSKÅP
- TILLVALSVÄGG

TAKHÖJD:  
 ENTRÉPLAN CA 3,2 M  
 PLAN 1-2 CA 2,5 M  
 PLAN 3 CA 3,1 M  
 PLAN 4 CA 2,8 M  
 FÖR AVVIKANDE TAKHÖJD (TH) SE LOKAL MARKERING

BRÖSTNINGSHÖJD PÅ STORT FÖNSTER I  
 VARDAGSRUM CA 0,55 M, CA 0,8 M I ÖVRIGA RUM

UGN ÄR PLACERAD UNDER INDUKTIONSHÄLL  
 MICRO ÄR PLACERAD OVAN K/F OM EJ ANNAT  
 ANGES

