

5 RoK 118 KVM

PLAN 3

BALKONG 12+13 KVM

Nockeby


LGH-NR

02.1302



Aros Bostad

- TVÅ BALKONGER I OLIKA VÄDERSTRECK
- SEPARAT TVÄTTSTUGA OCH SKAFFERI
- MYCKET VÄLPLANERAD PLANLÖSNING

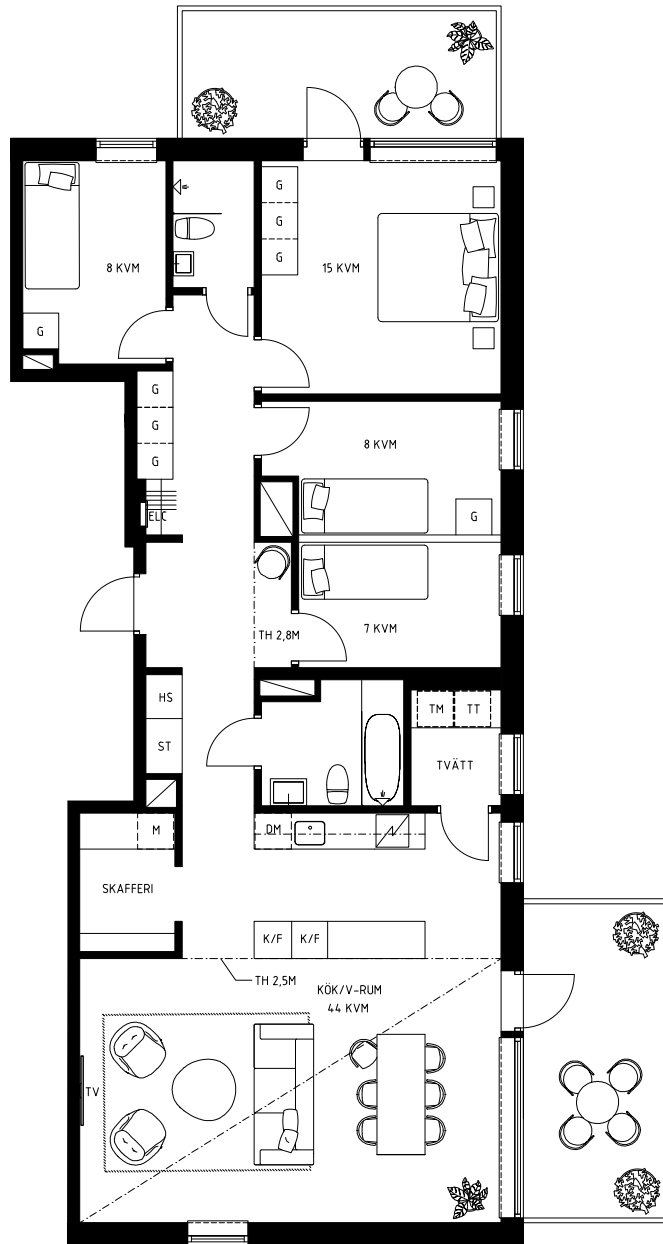

0 1 2 3 4 5 METER
Skala 1:125

2019-08-20

K/F	KYL/FRYS
HS	HÖGSKÅP
IND	INDUKTIONSHÄLL
DM	DISKMASKIN
G	GARDEROB
TM	TVÄTTMASKIN
TT	TORKUMLARE
ST	STÄDSKÅP
KLK	KLÄDKAMMARE
M	MICRO
FR	FRÄNVALSVÄGG
PL	PLANTERINGSYTA
ELC	ELSKÅP
TVA	TILLVALSVÄGG

TAKHÖJD:
 ENTRÉPLAN CA 3,2 M
 PLAN 1-2 CA 2,5 M
 PLAN 3 CA 3,1 M
 PLAN 4 CA 2,8 M
 FÖR AVVIKANDE TAKHÖJD (TH) SE LOKAL MARKERING

BRÖSTNINGSHÖJD PÅ STORT FÖNSTER I
 VARDAGSRUM CA 0,55 M, CA 0,8 M I ÖVRIGA RUM

UGN ÄR PLACERAD UNDER INDUKTIONSHÄLL
 MICRO ÄR PLACERAD OVAN K/F OM EJ ANNAT
 ANGES

