

3 RoK 84 KVM

PLAN 4

BALKONG 12 KVM

TERRASS 28 KVM

- BALKONG OCH TERRASS I OLIKA VÄDERSTRECK
- SEPARAT TVÄTTSTUGA
- GENOMGÅENDE LÄGENHET MED FÖNSTER I TRE VÄDERSTRECK


Nockeby

LGH-NR

02.1401



Aros Bostad

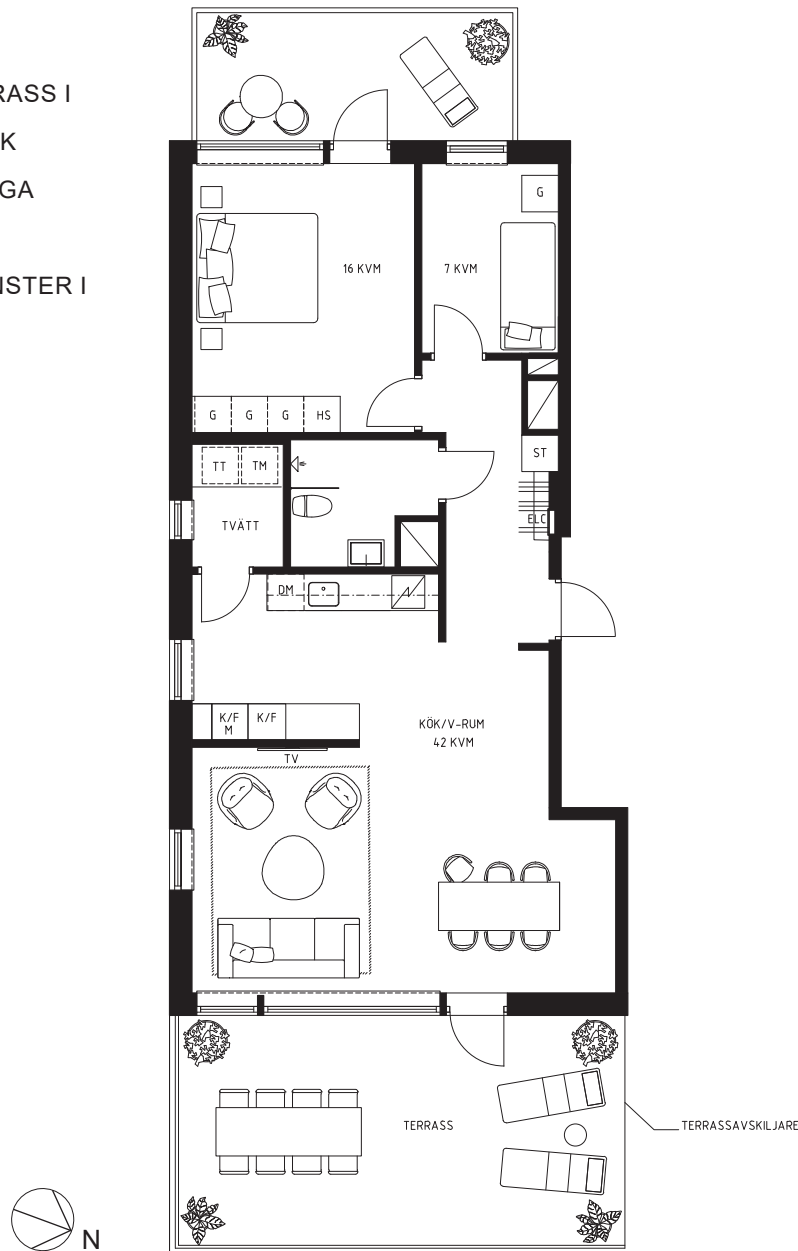

0 1 2 3 4 5 METER
Skala 1:125

2019-08-20

K/F	KYL/FRYS
HS	HÖGSKÅP
IND	INDUKTIONSHÄLL
DM	DISKMASKIN
G	GARDEROB
TM	TVÄTTMASKIN
TT	TORKTUMLARE
ST	STÄDSKÅP
KLK	KLÄDKAMMARE
M	MICRO
FR	FRÄNVALSVÄGG
PL	PLANTERINGSYTA
ELC	ELSKÅP
---	TILLVALSVÄGG

TAKHÖJD:
ENTRÉPLAN CA 3,2 M
PLAN 1-2 CA 2,5 M
PLAN 3 CA 3,1 M
PLAN 4 CA 2,8 M
FÖR AVVIKANDE TAKHÖJD (TH) SE LOKAL MARKERING

BRÖSTNINGSHÖJD PÅ STORT FÖNSTER I
VARDAGSRUM CA 0,55 M, CA 0,8 M I ÖVRIGA RUM

UGN ÄR PLACERAD UNDER INDUKTIONSHÄLL
MICRO ÄR PLACERAD OVAN K/F OM EJ ANNAT
ANGES

