

3 RoK 76 KVM

PLAN 1

UTEPLATS 20 KVM

Nockeby

LGH-NR


03.1102



Aros Bostad

- GAVELLÄGE MED FÖNSTER I 2 VÄDERSTRECK
- UTEPLATS I VÄSTERLÄGE
- KÖK OCH VARDAGSRUM I ÖPPEN PLANLÖSNING

EVENTUELLT TRAPPSTEG VID BEHOV, ANPASSAS TILL MARK

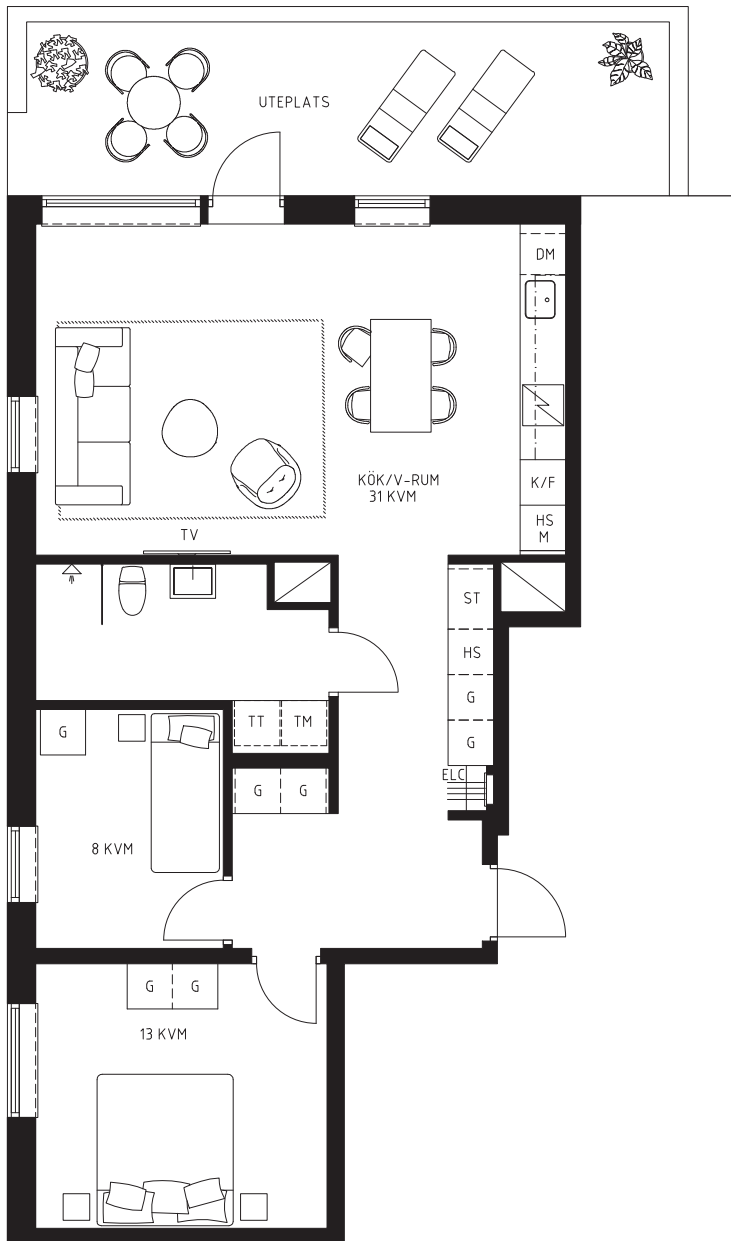

0 1 2 3 4 5 METER
Skala 1:100

2019-08-20

K/F	KYL/FRYS
HS	HÖGSKÅP
IND	INDUKTIONSHÅLL
DM	DISKMASKIN
G	GARDEROB
TM	TVÄTTMASKIN
TT	TORKTUMLARE
ST	STÄDSKÅP
KLK	KLÄDKAMMARE
M	MICRO
FR	FRÄNVALSVÄGG
PL	PLANTERINGSYTA
ELC	ELSKÅP
TILL	TILLVALSVÄGG

TAKHÖJD:
ENTRÉPLAN CA 3,2 M
PLAN 1-2 CA 2,5 M
PLAN 3 CA 3,1 M
PLAN 4 CA 2,8 M
FÖR AVVIKANDE TAKHÖJD (TH) SE LOKAL MARKERING

BRÖSTNINGSHÖJD PÅ STORT FÖNSTER I VARDAGSRUM CA 0,55 M, CA 0,8 M I ÖVRIGA RUM

UGN ÄR PLACERAD UNDER INDUKTIONSHÅLL
MICRO ÄR PLACERAD OVAN K/F OM EJ ANNAT ANGES

