

# 3 RoK 95 KVM

PLAN 2

BALKONG 13+14 KVM

## Nockeby


## LGH-NR

03.1203



# Aros Bostad

- GAVELLÄGE MED FÖNSTER I TRE VÄDERSTRECK
- BALKONGER I TVÅ VÄDERSTRECK
- BRA FÖRVARING I KLÄDKAMMARE

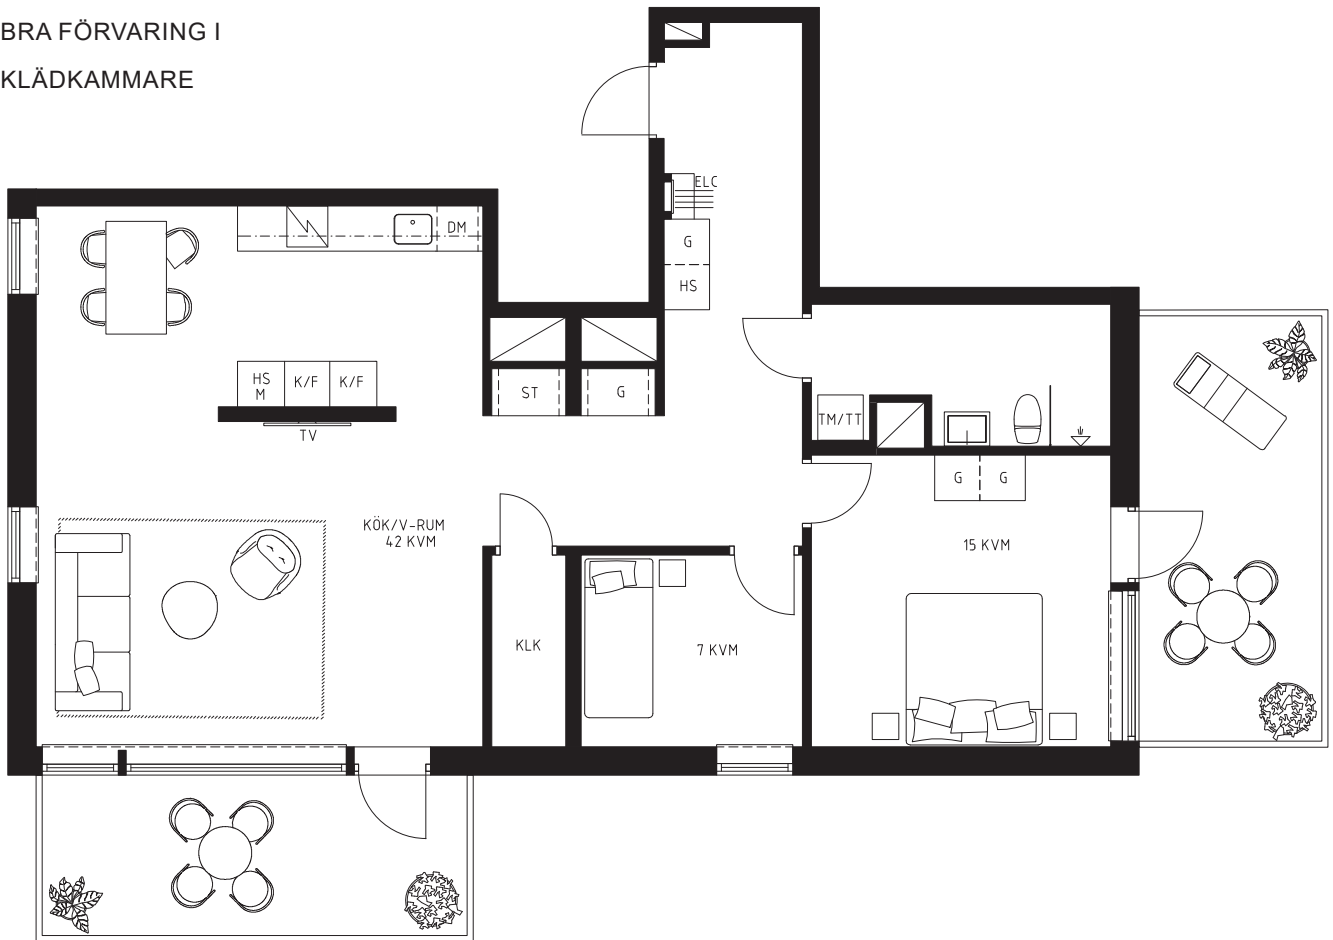

0 1 2 3 4 5 METER  
Skala 1:100

2019-08-20

K/F	KYL/FRYS
HS	HÖGSKÅP
IND	INDUKTIONSHÅLL
DM	DISKMASKIN
G	GARDEROB
TM	TVÄTTMASKIN
TT	TORKTUMLARE
ST	STÄDSKÅP
KLK	KLÄDKAMMARE
M	MICRO
FR	FRÄNVALSVÄGG
PL	PLANTERINGSYTA
ELC	ELSKÅP
TILL	TILLVALSVÄGG

TAKHÖJD:  
ENTRÉPLAN CA 3,2 M  
PLAN 1-2 CA 2,5 M  
PLAN 3 CA 3,1 M  
PLAN 4 CA 2,8 M  
FÖR AVVIKANDE TAKHÖJD (TH) SE LOKAL MARKERING

BRÖSTNINGSHÖJD PÅ STORT FÖNSTER I  
VARDAGSRUM CA 0,55 M, CA 0,8 M I ÖVRIGA RUM

UGN ÄR PLACERAD UNDER INDUKTIONSHÅLL  
MICRO ÄR PLACERAD OVAN K/F OM EJ ANNAT  
ANGES

