

# 5 RoK 124 KVM

PLAN 3

BALKONG 13+14 KVM


# Nockeby LGH-NR

03.1301



Aros Bostad

- GENOMGÅENDE LÄGENHET  
MED FÖNSTER I TRE  
VÄDERSTRECK
- BALKONGER I TVÅ  
VÄDERSTRECK
- SEPARAT TVÄTTSTUGA

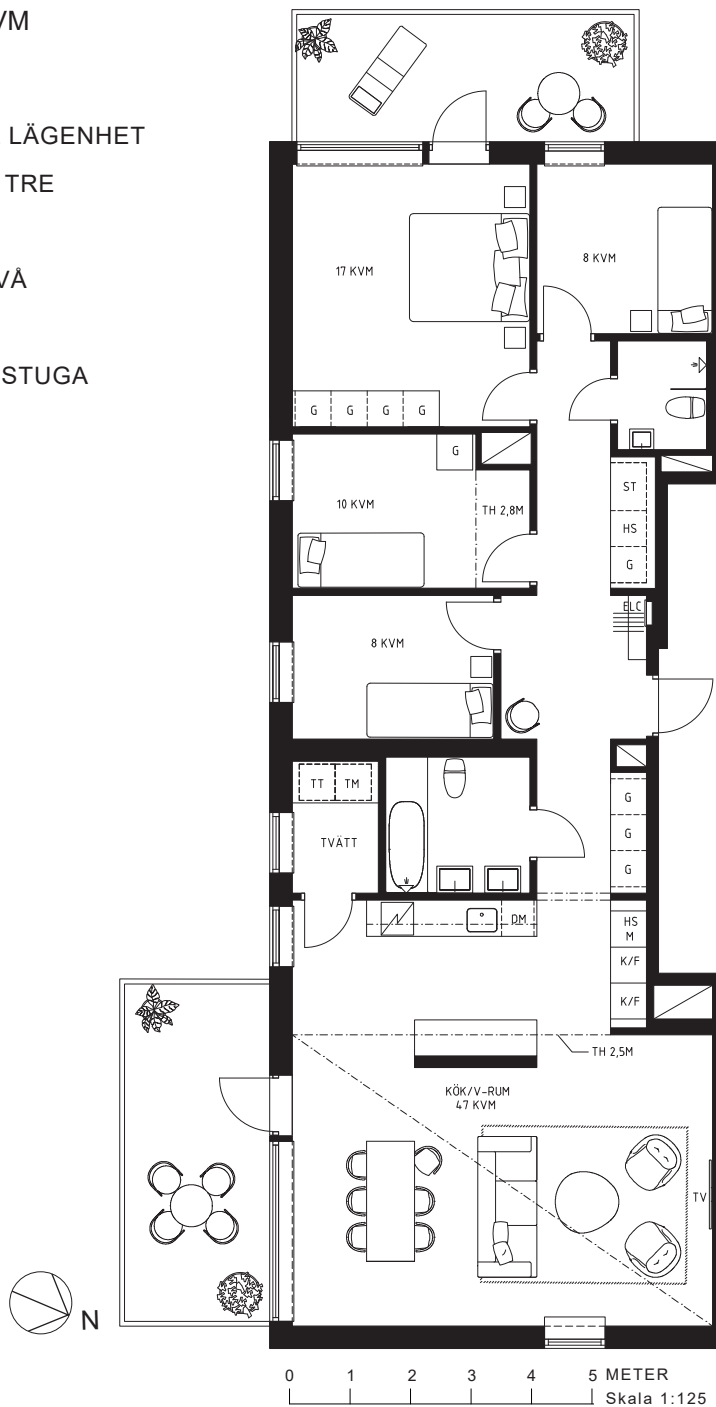

2019-08-20

K/F	KYL/FRYS
HS	HÖGSKÅP
	INDUKTIONSHÄLL
DM	DISKMASKIN
G	GARDEROB
TM	TVÄTTMASKIN
TT	TORKTUMLARE
ST	STÄDSKÅP
KLK	KLÄDKAMMARE
M	MICRO
	FRÄNVALSVÄGG
	PLANTERINGSYTA
	ELC: ELSKÅP
	TILLVALSVÄGG

TAKHÖJD:  
ENTRÉPLAN CA 3,2 M  
PLAN 1-2 CA 2,5 M  
PLAN 3 CA 3,1 M  
PLAN 4 CA 2,8 M  
FÖR AVVIKANDE TAKHÖJD (TH) SE LOKAL MARKERING

BRÖSTNINGSHÖJD PÅ STORT FÖNSTER I  
VARDAGSRUM CA 0,55 M, CA 0,8 M I ÖVRIGA RUM

UGN ÄR PLACERAD UNDER INDUKTIONSHÄLL  
MICRO ÄR PLACERAD OVAN K/F OM EJ ANNAT  
ANGES

