

5 RoK 124 KVM

PLAN 3

BALKONG 13+14 KVM


Nockeby LGH-NR

03.1302



Aros Bostad

- GENOMGÅENDE LÄGENHET
MED FÖNSTER I TRE
VÄDERSTRECK
- BALKONGER I TVÅ
VÄDERSTRECK
- SEPARAT TVÄTTSTUGA

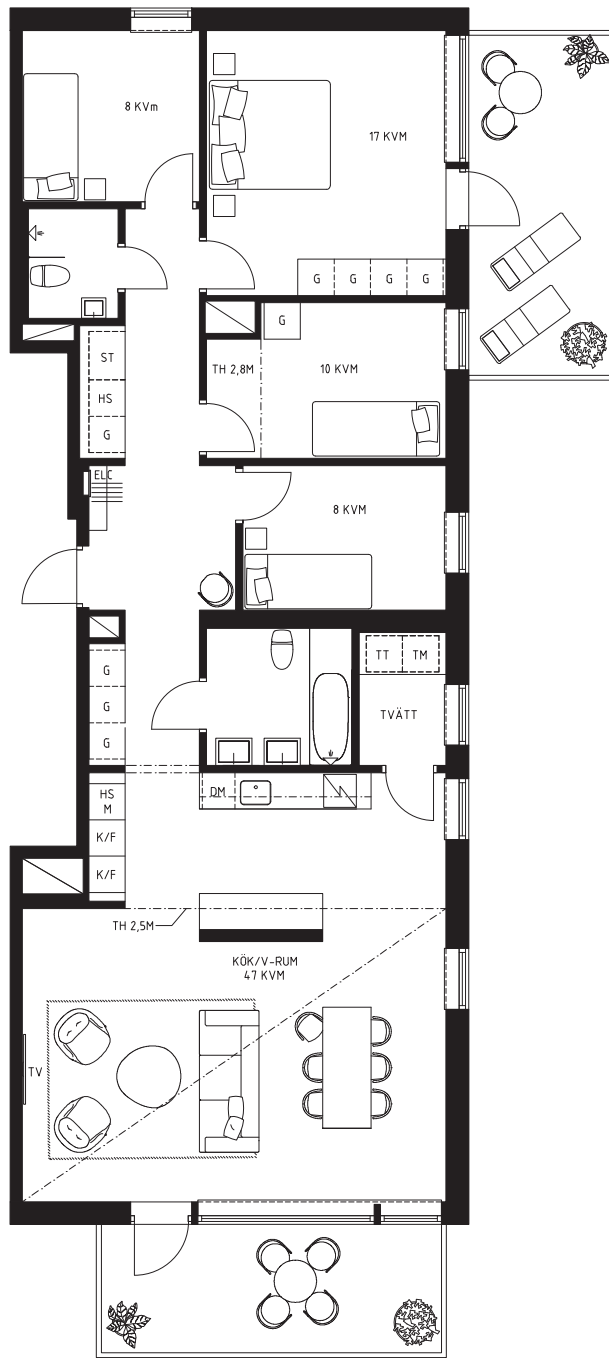

0 1 2 3 4 5 METER
Skala 1:125

2019-08-20

- KYL/FRYS
- HÖGSKÅP
- INDUKTIONSHÅLL
- DISKMASKIN
- GARDEROB
- TVÄTTMASKIN
- TORKUMLARE
- STÄDSKÅP
- KLÄDKAMMARE
- MICRO
- FRÄNVALSVÄGG
- PLANTERINGSYTA
- ELSKÅP
- TILLVALSVÄGG

TAKHÖJD:
ENTRÉPLAN CA 3,2 M
PLAN 1-2 CA 2,5 M
PLAN 3 CA 3,1 M
PLAN 4 CA 2,8 M
FÖR AVVIKANDE TAKHÖJD (TH) SE LOKAL MARKERING

BRÖSTNINGSHÖJD PÅ STORT FÖNSTER I
VARDAGSRUM CA 0,55 M, CA 0,8 M I ÖVRIGA RUM

UGN ÄR PLACERAD UNDER INDUKTIONSHÅLL
MICRO ÄR PLACERAD OVAN K/F OM EJ ANNAT
ANGES

