

3 RoK 91V KVM

PLAN 4

BALKONG 14 KVM

TERRASS 34 KVM


Nockeby LGH-NR

03.1402



Aros Bostad

- GENOMGÅENDE LÄGENHET MED FÖNSTER I TRE VÄDERSTRECK
- BALKONG OCH TERRASS I TVÅ VÄDERSTRECK
- GÄST-WC, BADRUM OCH SEPARAT TVÄTTSTUGA

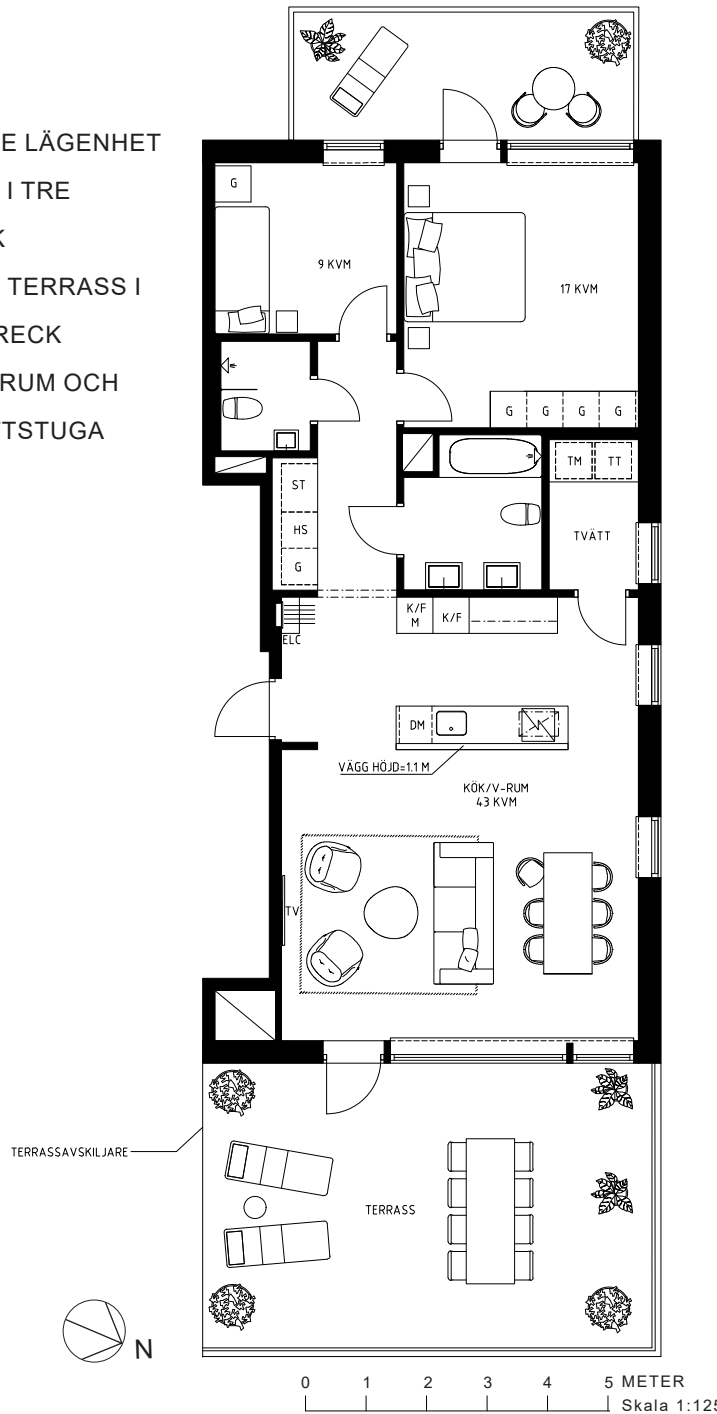

2019-08-20

K/F	KYL/FRYS
HS	HÖGSKÅP
	INDUKTIONSHÅLL
DM	DISKMASKIN
G	GARDEROB
TM	TVÄTTMASKIN
TT	TORKTUMLARE
ST	STÄDSKÅP
KLK	KLÄDKAMMARE
M	MICRO
	FRÄNVALSVÄGG
	PLANTERINGSYTA
	ELC: ELSKÅP
	TILLVALSVÄGG

TAKHÖJD:
ENTRÉPLAN CA 3,2 M
PLAN 1-2 CA 2,5 M
PLAN 3 CA 3,1 M
PLAN 4 CA 2,8 M
FÖR AVVIKANDE TAKHÖJD (TH) SE LOKAL MARKERING

BRÖSTNINGSHÖJD PÅ STORT FÖNSTER I
VARDAGSRUM CA 0,55 M, CA 0,8 M I ÖVRIGA RUM

UGN ÄR PLACERAD UNDER INDUKTIONSHÅLL
MICRO ÄR PLACERAD OVAN K/F OM EJ ANNAT
ANGES

